

BUDYNEK 12

19




POWIERZCHNIA:
KONDYGNACJA:
NR KLATKI:

72,61 m²
PIĘTRO 3
1

PN

PLAN OSIEDLA

LOKALIZACJA
MIESZKANIA

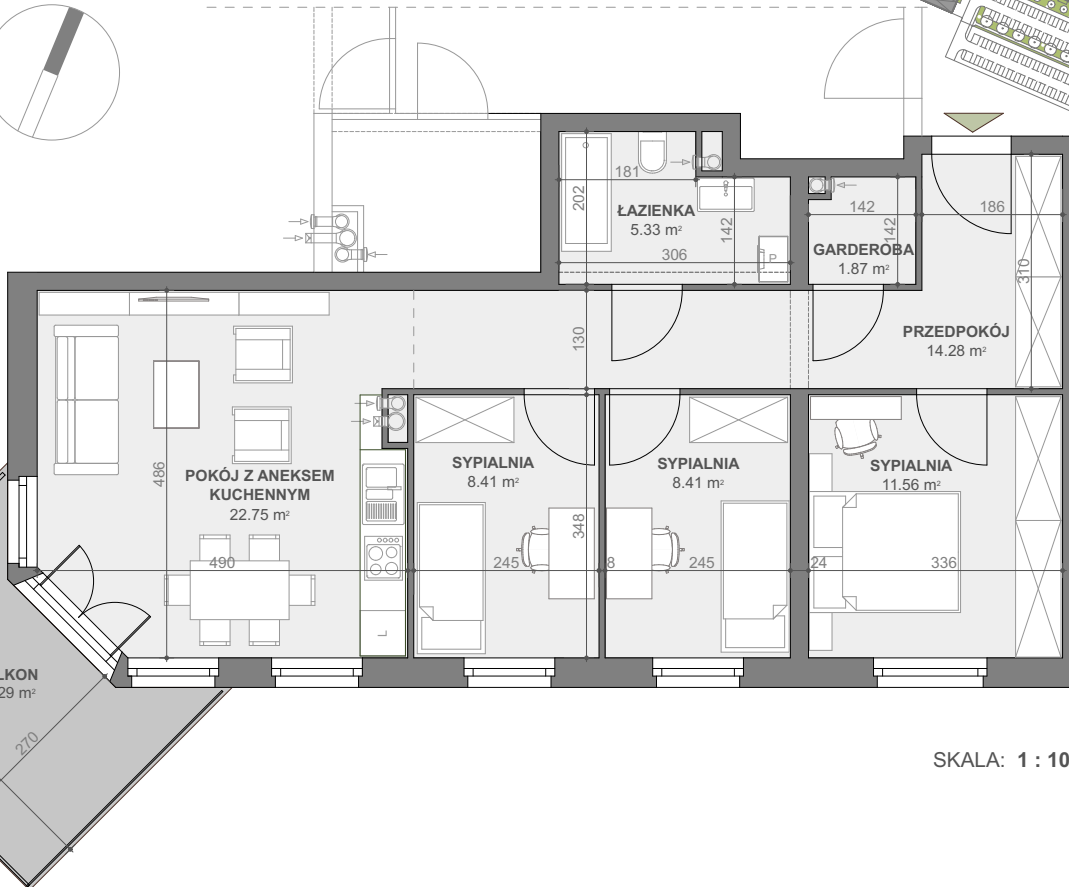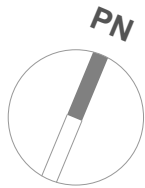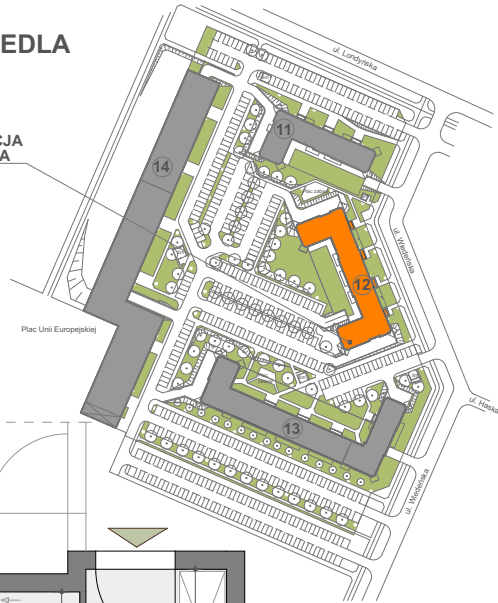

SKALA: 1 : 100

Powierzchnia zgodna z PN ISO 9836:1997 oraz z Rozporządzeniem
Ministra Transp. Budownictwa i Gos. Morskiej z dnia 25.04.2012r.

WYMIARY PODANO W ŚWIETLE ŚCIAN SUROWYCH
NINIJSZE DANE SĄ POGŁADOWE I MOGĄ ODBIEGAĆ OD OSTATECZNEGO
PROJEKTU REALIZACYJNEGO.

BUDYNEK 12

