

NR LOKALU:


**5F**

**BUDYNEK 14**

SKALA: 1 : 100


POWIERZCHNIA:  
KONDYGNACJA:  
NR KLATKI:

**41,94 m<sup>2</sup>**  
**PIĘTRO 1**  
**F**

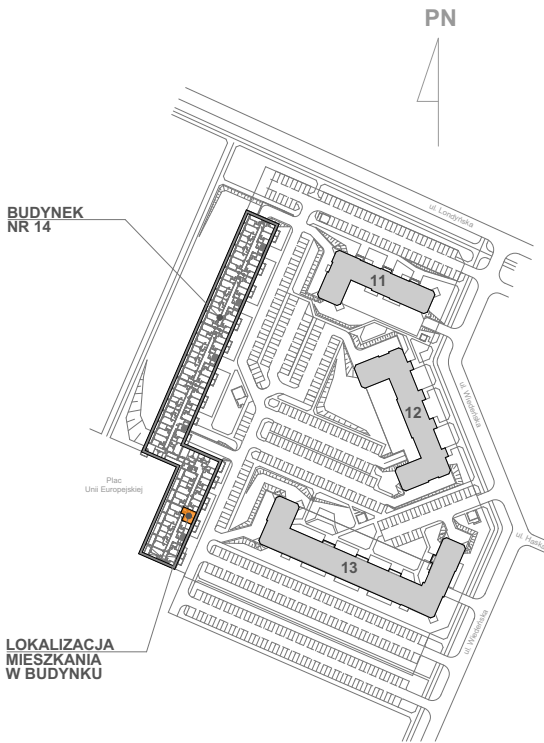

PLAN OSIEDLA

LOKALIZACJA  
MIESZKANIA  
W BUDYNKU

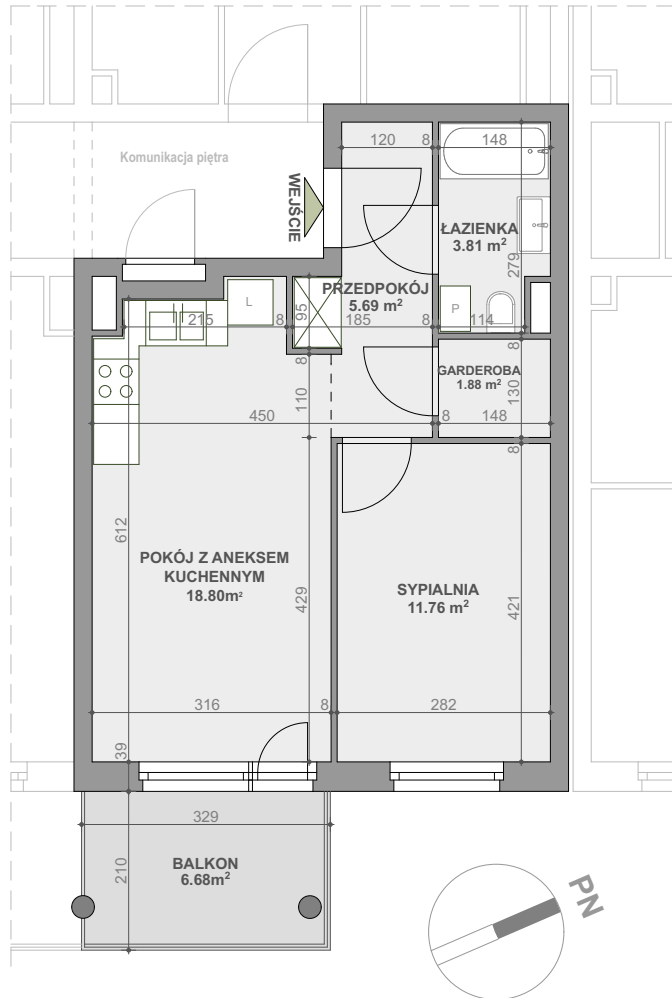

BUDYNEK NR 14

Powierzchnia zgodna z PN ISO 9836:1997 oraz z Rozporządzeniem Ministra Transp. Budownictwa i Gos. Morskiej z dnia 25.04.2012r.

WYMIARY PODANO W ŚWIETLE ŚCIAN SUROWYCH.  
NINIEJSZE DANE SĄ POGLĄDOWE I MOGĄ ODBIEGAĆ OD OSTATECZNEGO PROJEKTU REALIZACYJNEGO.

