

NR LOKALU:


**13**

**BUDYNEK 13**


POWIERZCHNIA:  
KONDYGNACJA:  
NR KLATKI:

**59,74 m<sup>2</sup>**  
**PIĘTRO 4**  
**4 (Wiedeńska 4D)**

PLAN OSIEDLA

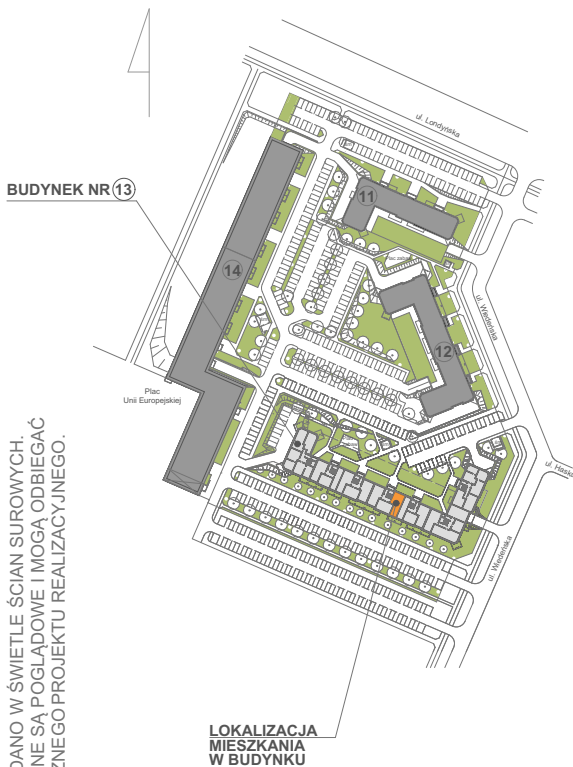


LOKALIZACJA  
MIESZKANIA  
W BUDYNKU

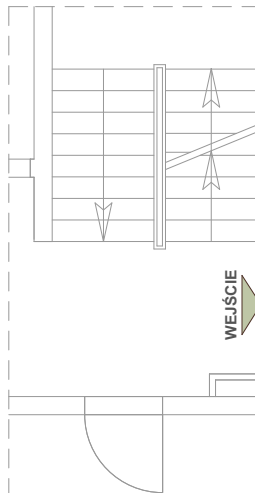

SKALA: 1 : 100



**BUDYNEK NR 13**

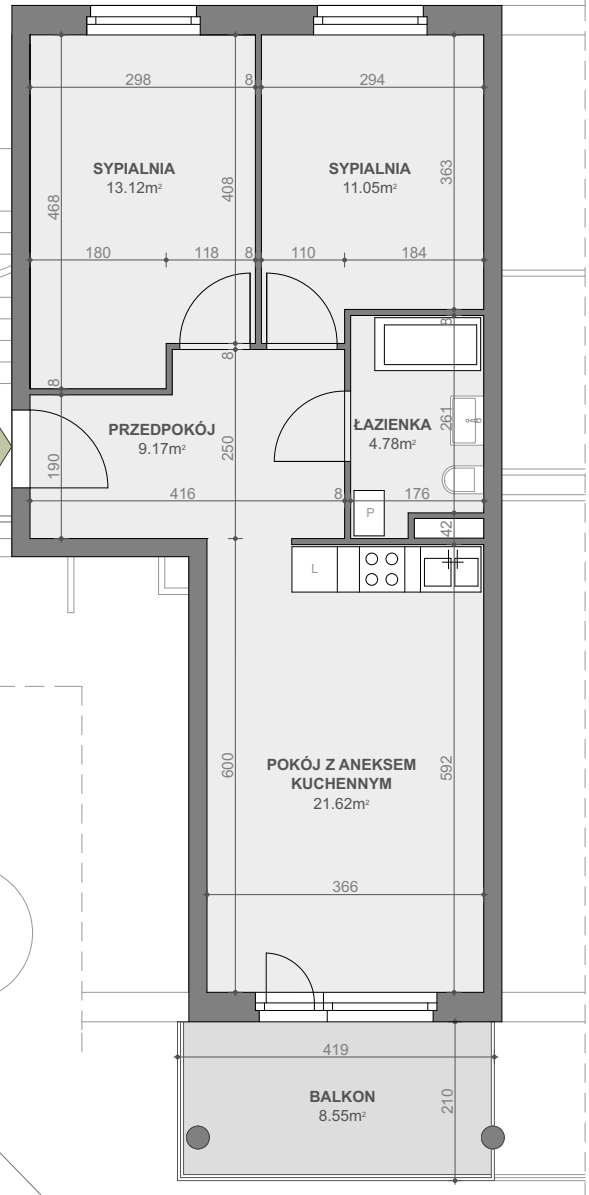

Powierzchnia zgodna z PN ISO 9836:1997 oraz z Rozporządzeniem Ministra Transp. Budownictwa i Gos. Morskiej z dnia 25.04.2012r.

WYMIARY PODANO W ŚWIETLE ŚCIAN SUROWYCH. NINIEJSZE DANE SĄ POGŁADOWE I MOGĄ ODBIEGAĆ OD OSTATECZNEGO PROJEKTU REALIZACYJNEGO.

