

NR LOKALU:

**3**


**BUDYNEK 13**

POWIERZCHNIA:  
KONDYGNACJA:  
NR KLATKI:

**58,82 m<sup>2</sup>**  
**PARTER**  
**6** (Wiedeńska 4F)

SKALA: 1 : 100

**PLAN OSIEDLA**

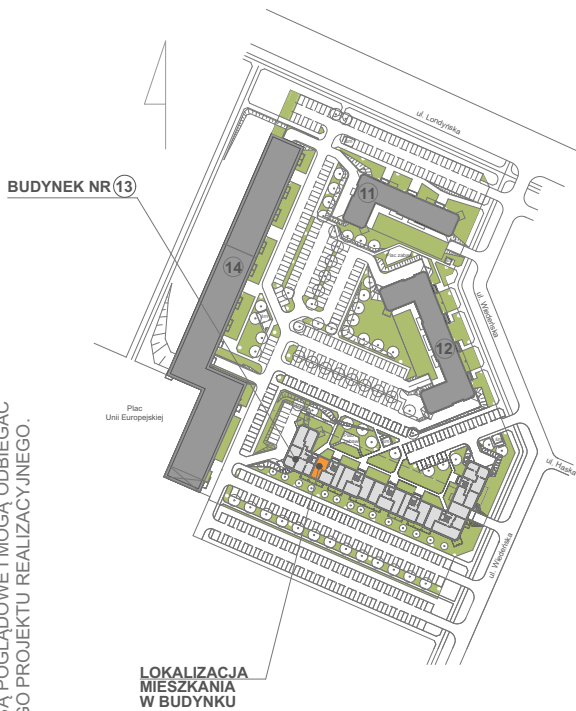

Powierzchnia zgodna z PN ISO 9836:1997 oraz z Rozporządzeniem Ministra Transp. Budownictwa i Gos. Morskiej z dnia 25.04.2012r.

WYMIARY PODANO W ŚWIETLE ŚCIAN SUROWYCH. NINIEJSZE DANE SĄ POGŁADOWE I MOGĄ ODBIEGAĆ OD OSTATECZNEGO PROJEKTU REALIZACYJNEGO.

