


NR LOKALU:

**10F**

**BUDYNEK 14**

POWIERZCHNIA:  
KONDYGNACJA:  
NR KLATKI:


**57,82 m<sup>2</sup>  
PIĘTRO 2  
F**

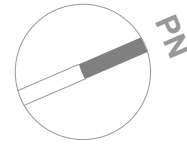


PLAN OSIEDLA

PN

BUDYNEK  
NR 14

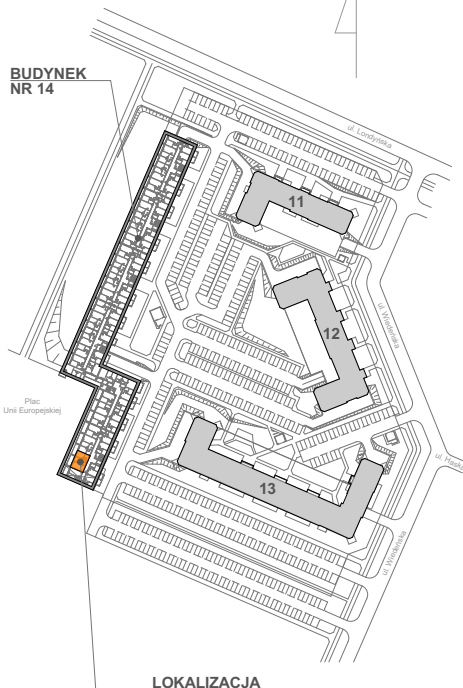

LOKALIZACJA  
MIESZKANIA  
W BUDYNKU

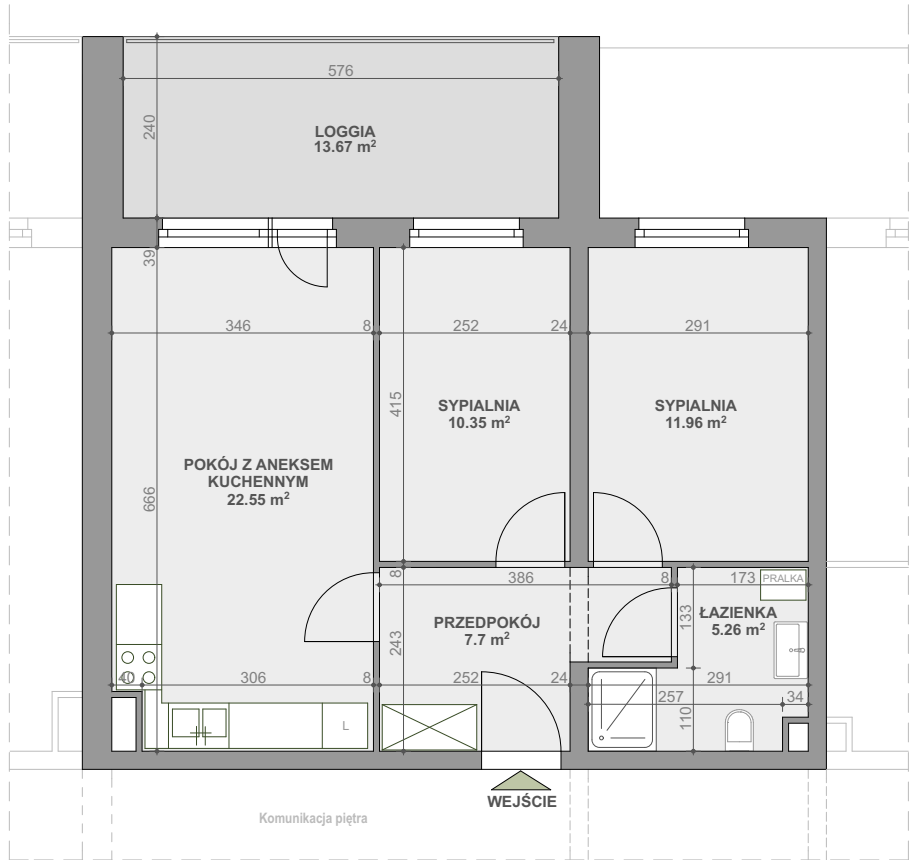

SKALA: 1 : 100

**BUDYNEK NR 14**

Powierzchnia zgodna z PN ISO 9836:1997 oraz z Rozporządzeniem Ministra Transp. Budownictwa i Gos. Morskiej z dnia 25.04.2012r.

WYMIARY PODANO W ŚWIETLE ŚCIAN SUROWYCH.  
NINIEJSZE DANE SĄ POGŁĄDOWE I MOGĄ ODBIEGAĆ OD OSTATECZNEGO PROJEKTU REALIZACYJNEGO.

