



BUDYNEK 11

7


POWIERZCHNIA: **72,61 m²**
KONDYGNACJA: **PIĘTRO 1**
NR KLATKI: **3**

PLAN OSIEDLA

PN

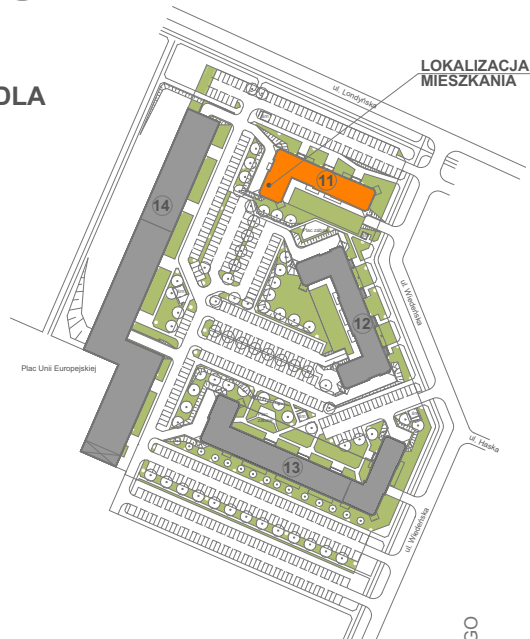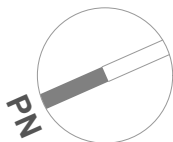

LOKALIZACJA
MIESZKANIA

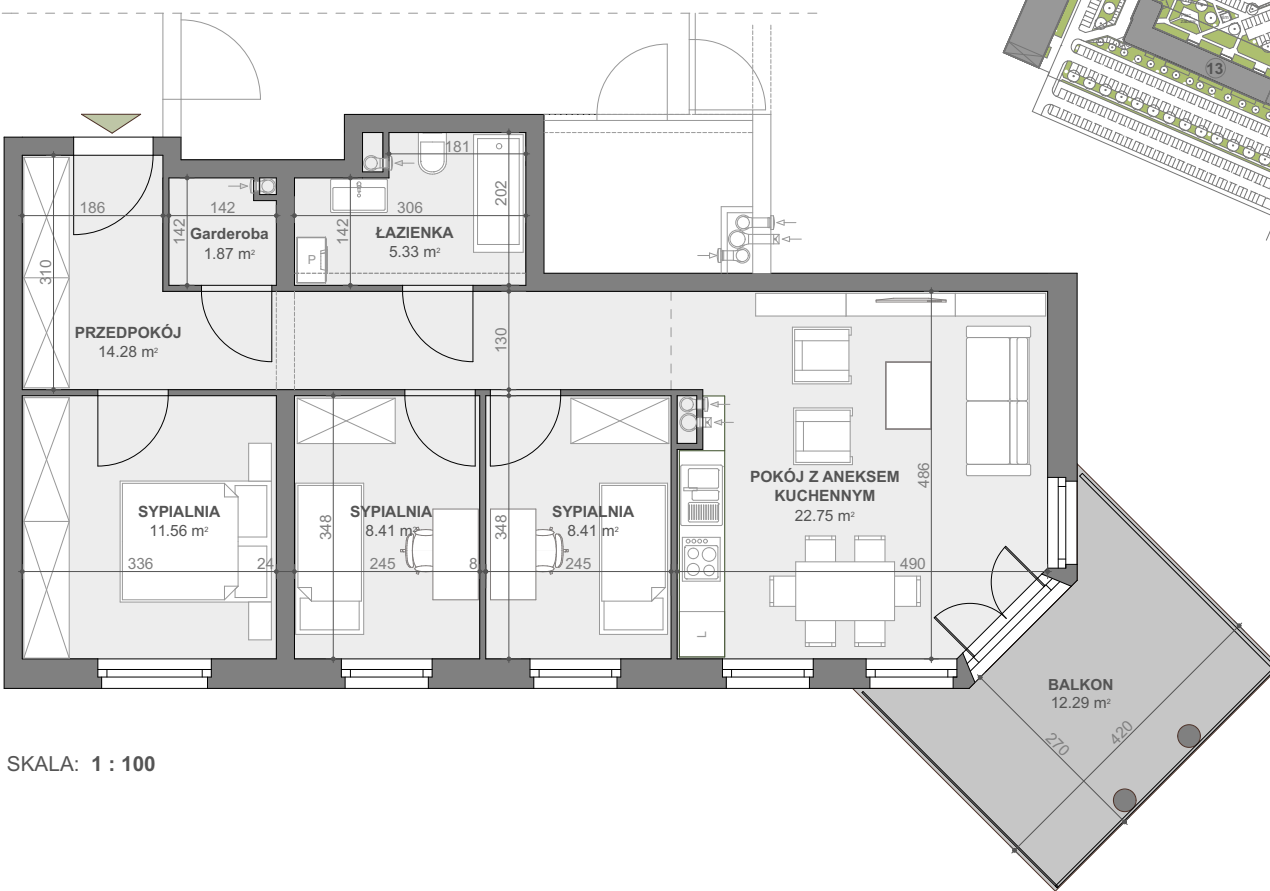

SKALA: 1 : 100

Powierzchnia zgodna z PN ISO 9836:1997 oraz z Rozporządzeniem Ministra Transp. Budownictwa i Gos. Morskiej z dnia 25.04.2012r.

WYMIARY PODANO W ŚWIELE ŚCIAN SUROWYCH.
NINIEJSZE DANE SĄ POGŁĄDOWE I MOGĄ ODBIEGAĆ OD OSTATECZNEGO PROJEKTU REALIZACYJNEGO.

