


budnex


Deweloper
godny

zaufania

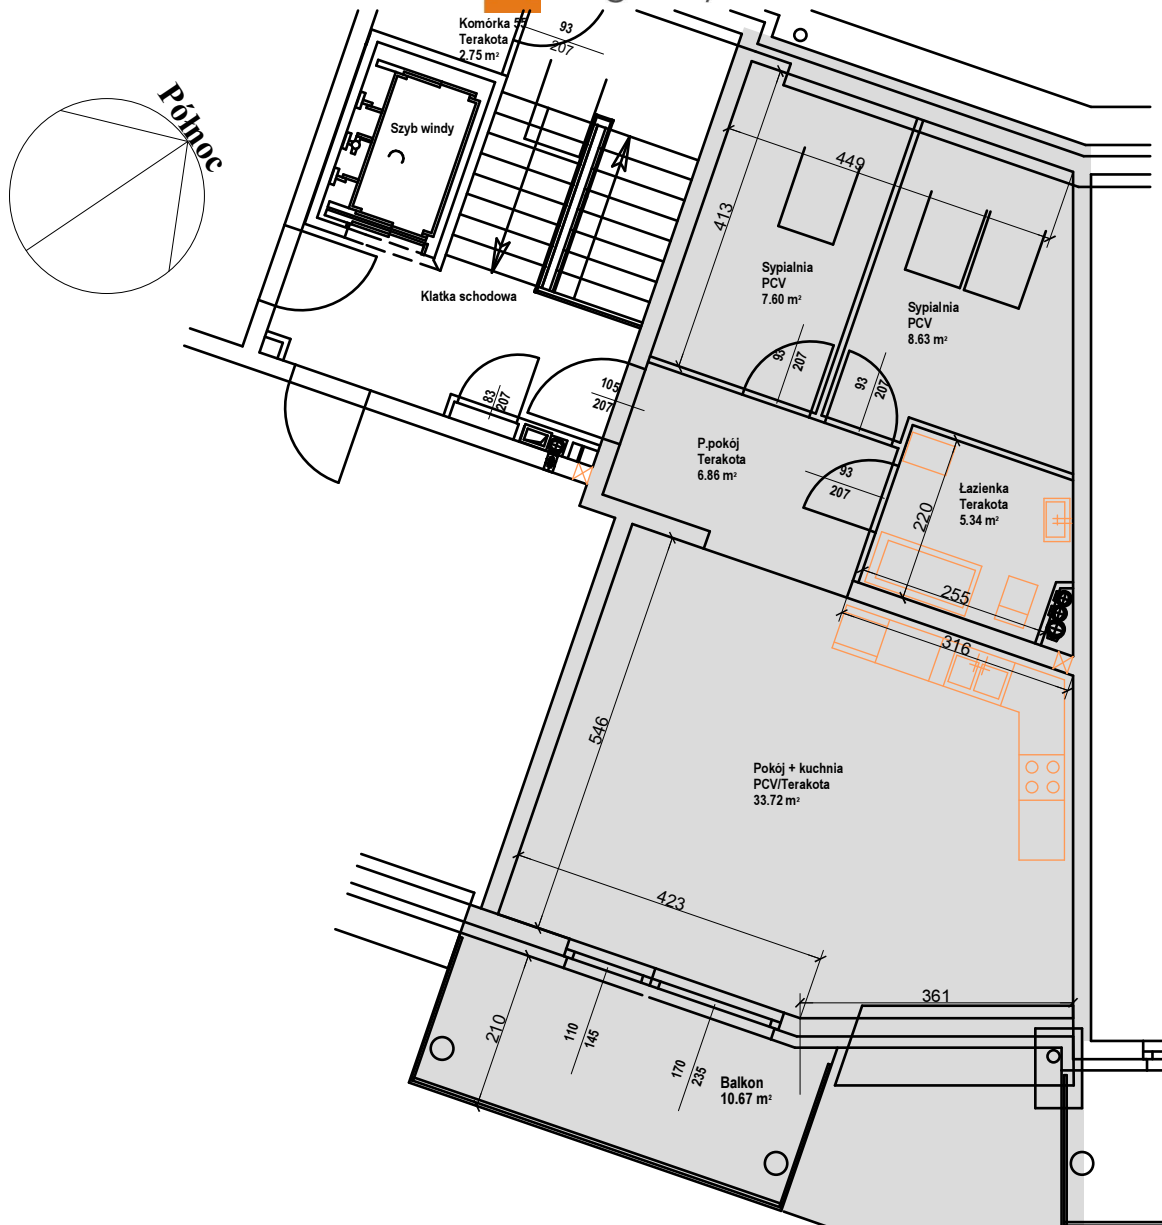

NINIEJSZE DANE SĄ POGŁĄDOWE I MOGĄ ODBIEGAĆ OD OSTATECZNEGO PROJEKTU REALIZACYJNEGO.

LOKALIZACJA W BUDYNKU:

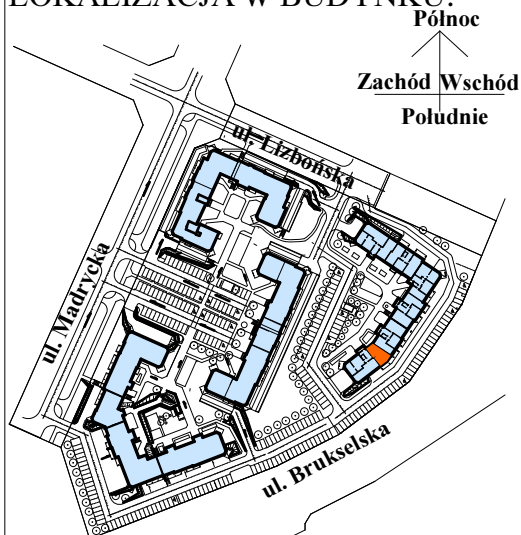

INWESTOR:

„Budnex Deweloper” Sp. z o.o.

66-400 Gorzów Wlkp., ul. Husarska 34
tel. 95 735 29 60, fax 95 735 29 61
tel. 95 783 50 95, fax 95 783 50 98

OBIEKT:

**ZESPÓŁ ZABUDOWY
WIELORODZINNEJ**
Gorzów Wlkp., ul. Lizbońska
Budynek nr 10

PROJEKT:

PROJEKTOWANIE I NADZÓR
MGR INŻ. ARCH. PIOTR WIŚNIEWSKI
66-400 Gorzów Wlkp., ul. Bogusławskiego 9
tel./ fax 95 72 0 14 43

SKALA:

1 : 100

TYP LOKALU: MIESZKALNY

KONDYGNACJA: V PIĘTRO

POWIERZCHNIA: 62,15 ²
Powierzchnia zgodna z PN-ISO-9836:1997

NR KLATKI: 6.

NR LOKALU: 16.