

NR LOKALU:



**10**

**BUDYNEK 13**

PLAN OSIEDLA

POWIERZCHNIA:  
KONDYGNACJA:  
NR KLATKI:

**45,64 m<sup>2</sup>**  
**PIĘTRO 2**  
**1 (Wiedeńska 4A)**

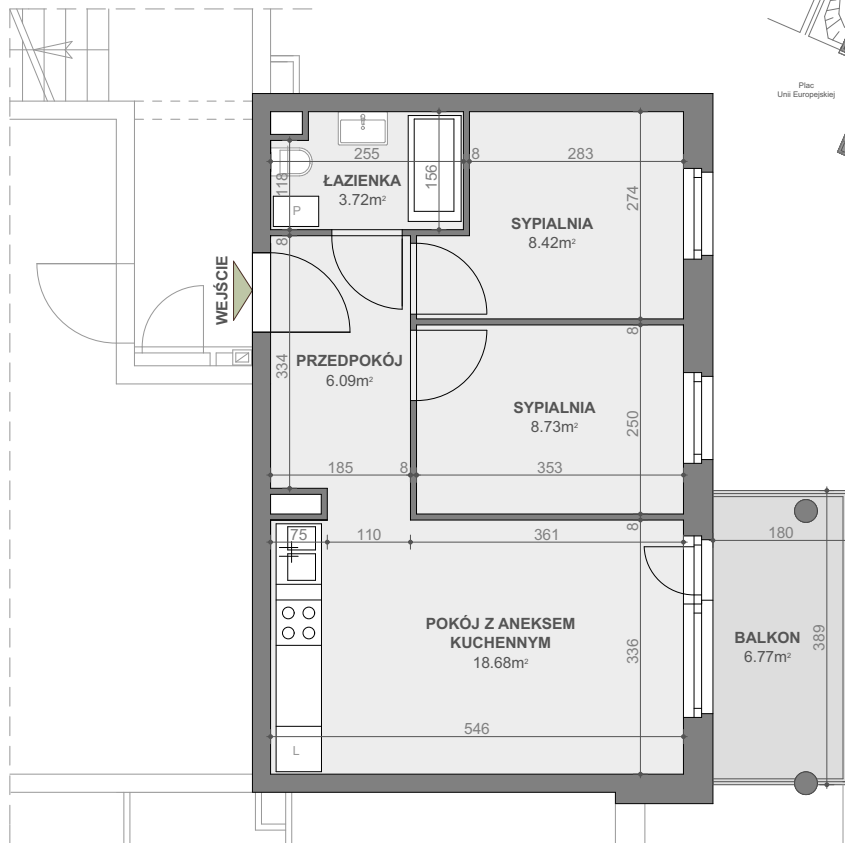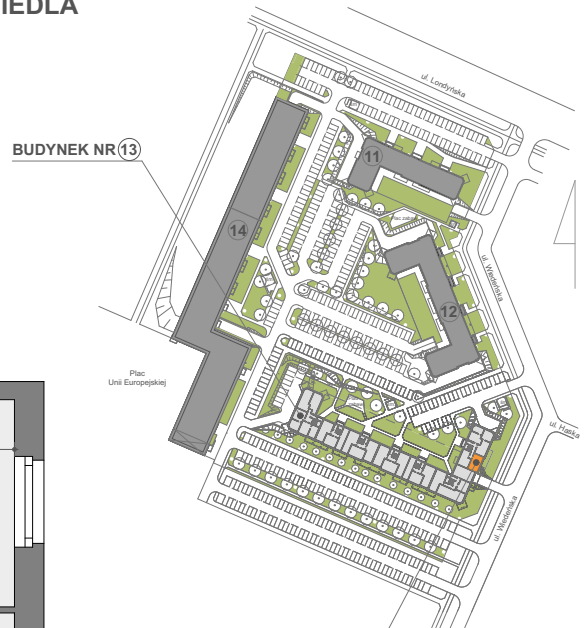

SKALA: 1 : 100

LOKALIZACJA  
MIESZKANIA  
W BUDYNKU



**BUDYNEK NR 13**

Powierzchnia zgodna z PN ISO 9836:1997 oraz z Rozporządzeniem  
Ministra Transp. Budownictwa i Gos. Morskiej z dnia 25.04.2012r.

WYMIARY PODANO W ŚWIETLE ŚCIAN SUROWYCH.  
NINIEJSZE DANE SĄ POGŁĄDOWE I MOGĄ ODBIEGAĆ OD OSTATECZNEGO PROJEKTU REALIZACYJNEGO.

