


BUDYNEK 11

7


POWIERZCHNIA: **47,99 m²**
KONDYGNACJA: **PIĘTRO 2**
NR KLATKI: **2**

PLAN OSIEDLA


PN

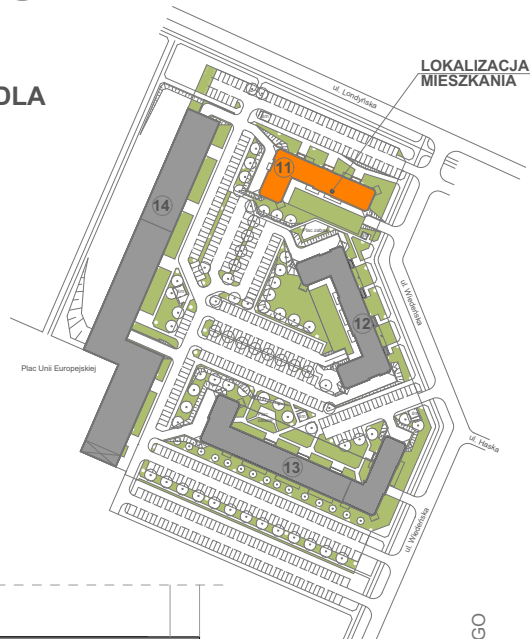

LOKALIZACJA
MIESZKANIA

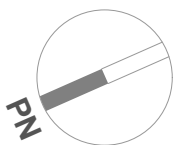

SKALA: 1 : 100

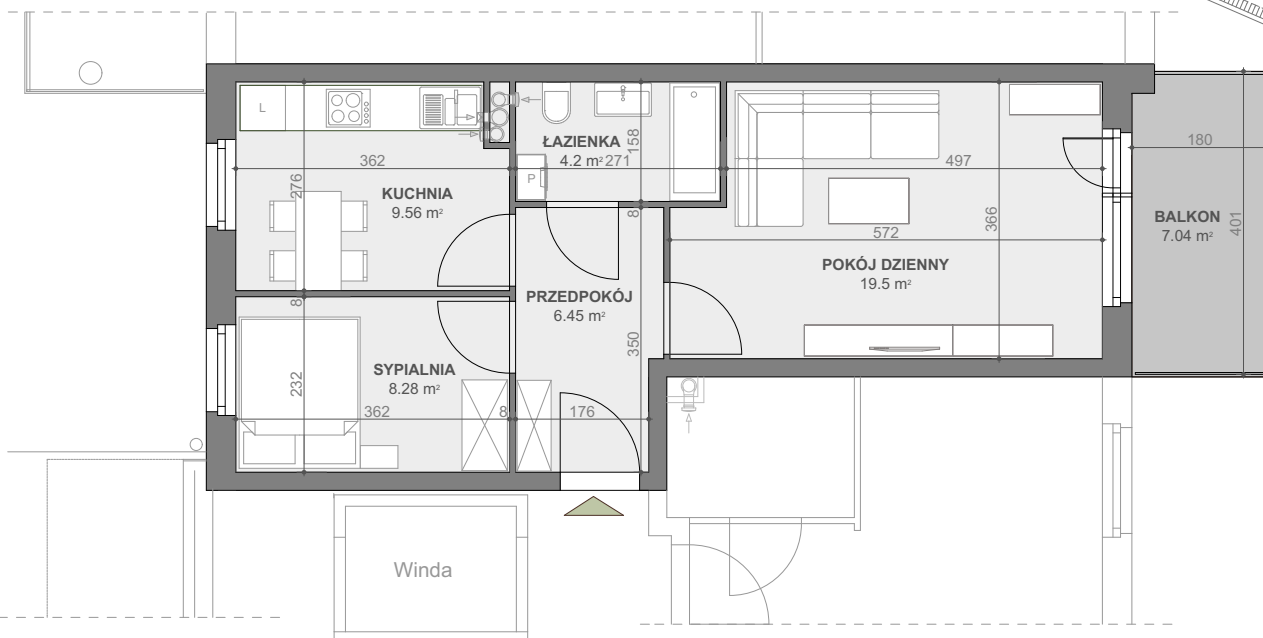

Powierzchnia zgodna z PN ISO 9836:1997 oraz z Rozporządzeniem
Ministra Transp. Budownictwa i Gos. Morskiej z dnia 25.04.2012r.

WYMIARY PODANO W ŚWIETLE ŚCIAN SUROWYCH.
NINIEJSZE DANE SĄ POGŁADOWE I MOGĄ ODBIEGAĆ OD OSTATECZNEGO
PROJEKTU REALIZACYJNEGO.

