
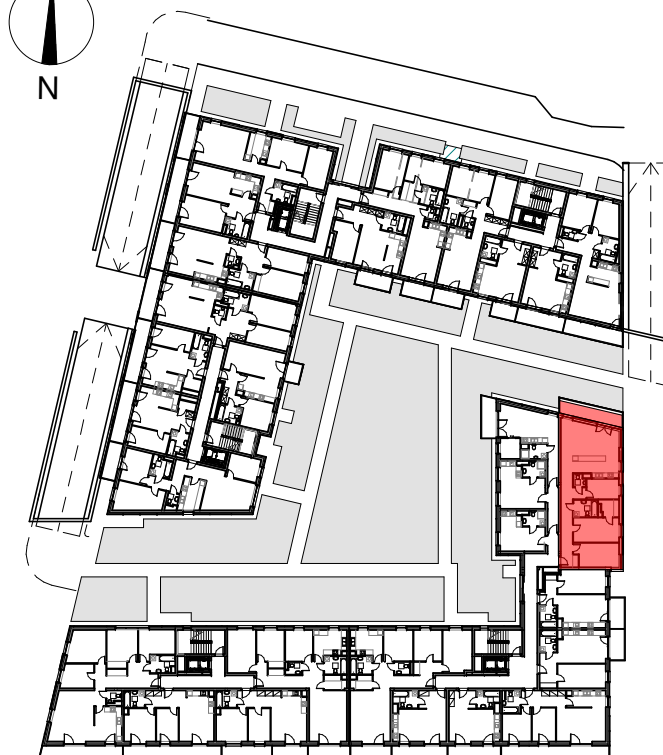


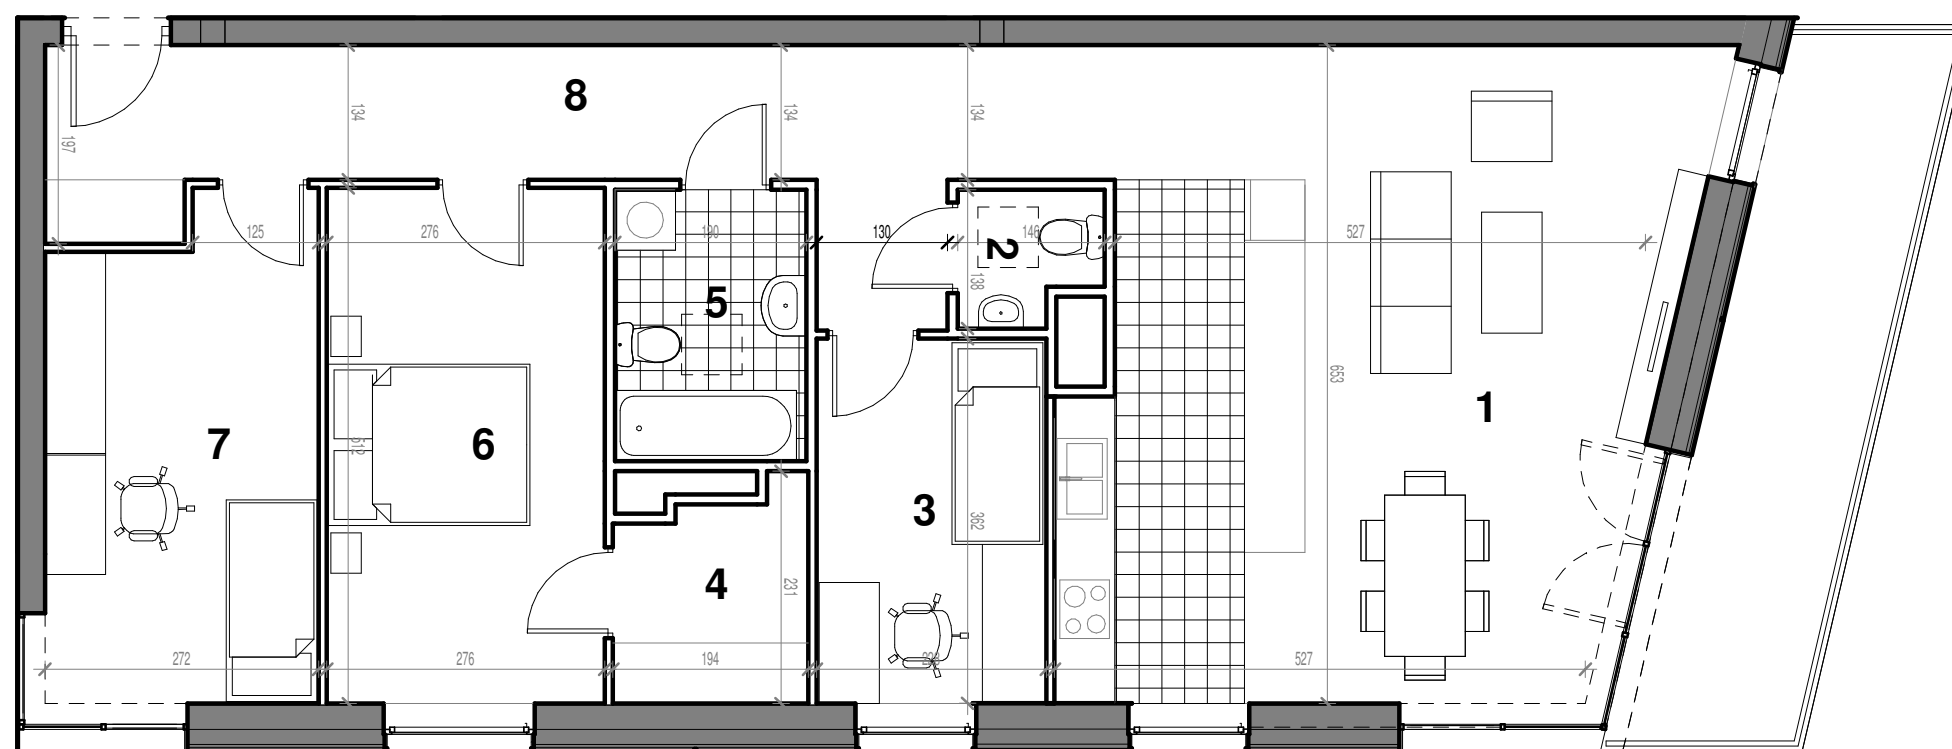

MIESZKANIE 31

Liczba	Pomieszczenie	Powierzchnia (m2)
--------	---------------	-------------------

1	Pokój Dz.+ Aneks	37.25 m ²
2	WC	1.78 m ²
3	Pokój	8.28 m ²
4	Garderoba	3.83 m ²
5	Łazienka	5.11 m ²
6	Pokój	14.13 m ²
7	Pokój	12.92 m ²
8	Hol	16.82 m ²
		100.12 m²

BALKON 31

Pomieszczenie	Powierzchnia (m2)
---------------	-------------------

Balkon	12.01 m ²
12.01 m²	

UWAGI

1. Wyliczone powierzchnie użytkowe lokalu podlegają korekcie wg rzeczywistego pomiaru zgodnie z polską normą PN-ISO9836.
2. Podane wymiary są orientacyjne i mogą odbiegać od rzeczywistych.
3. Aranżacja lokalu mieszkalnego przedstawiona na rzucie jest przykładowa.