





GGW HAWELAŃSKA

ul. Św. Wojciech 22/24 lok.2
 61-749 Poznań
 tel./fax +48 61 852 22 46
 e-mail: biuro@ggwdevelopment.pl

www.hawelanska.pl

www.ggwdevelopment.pl

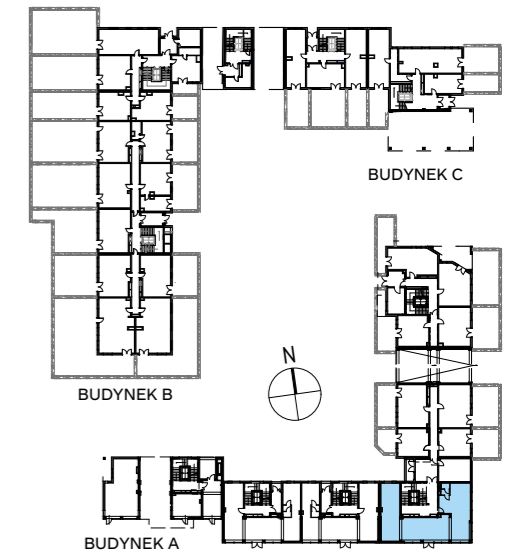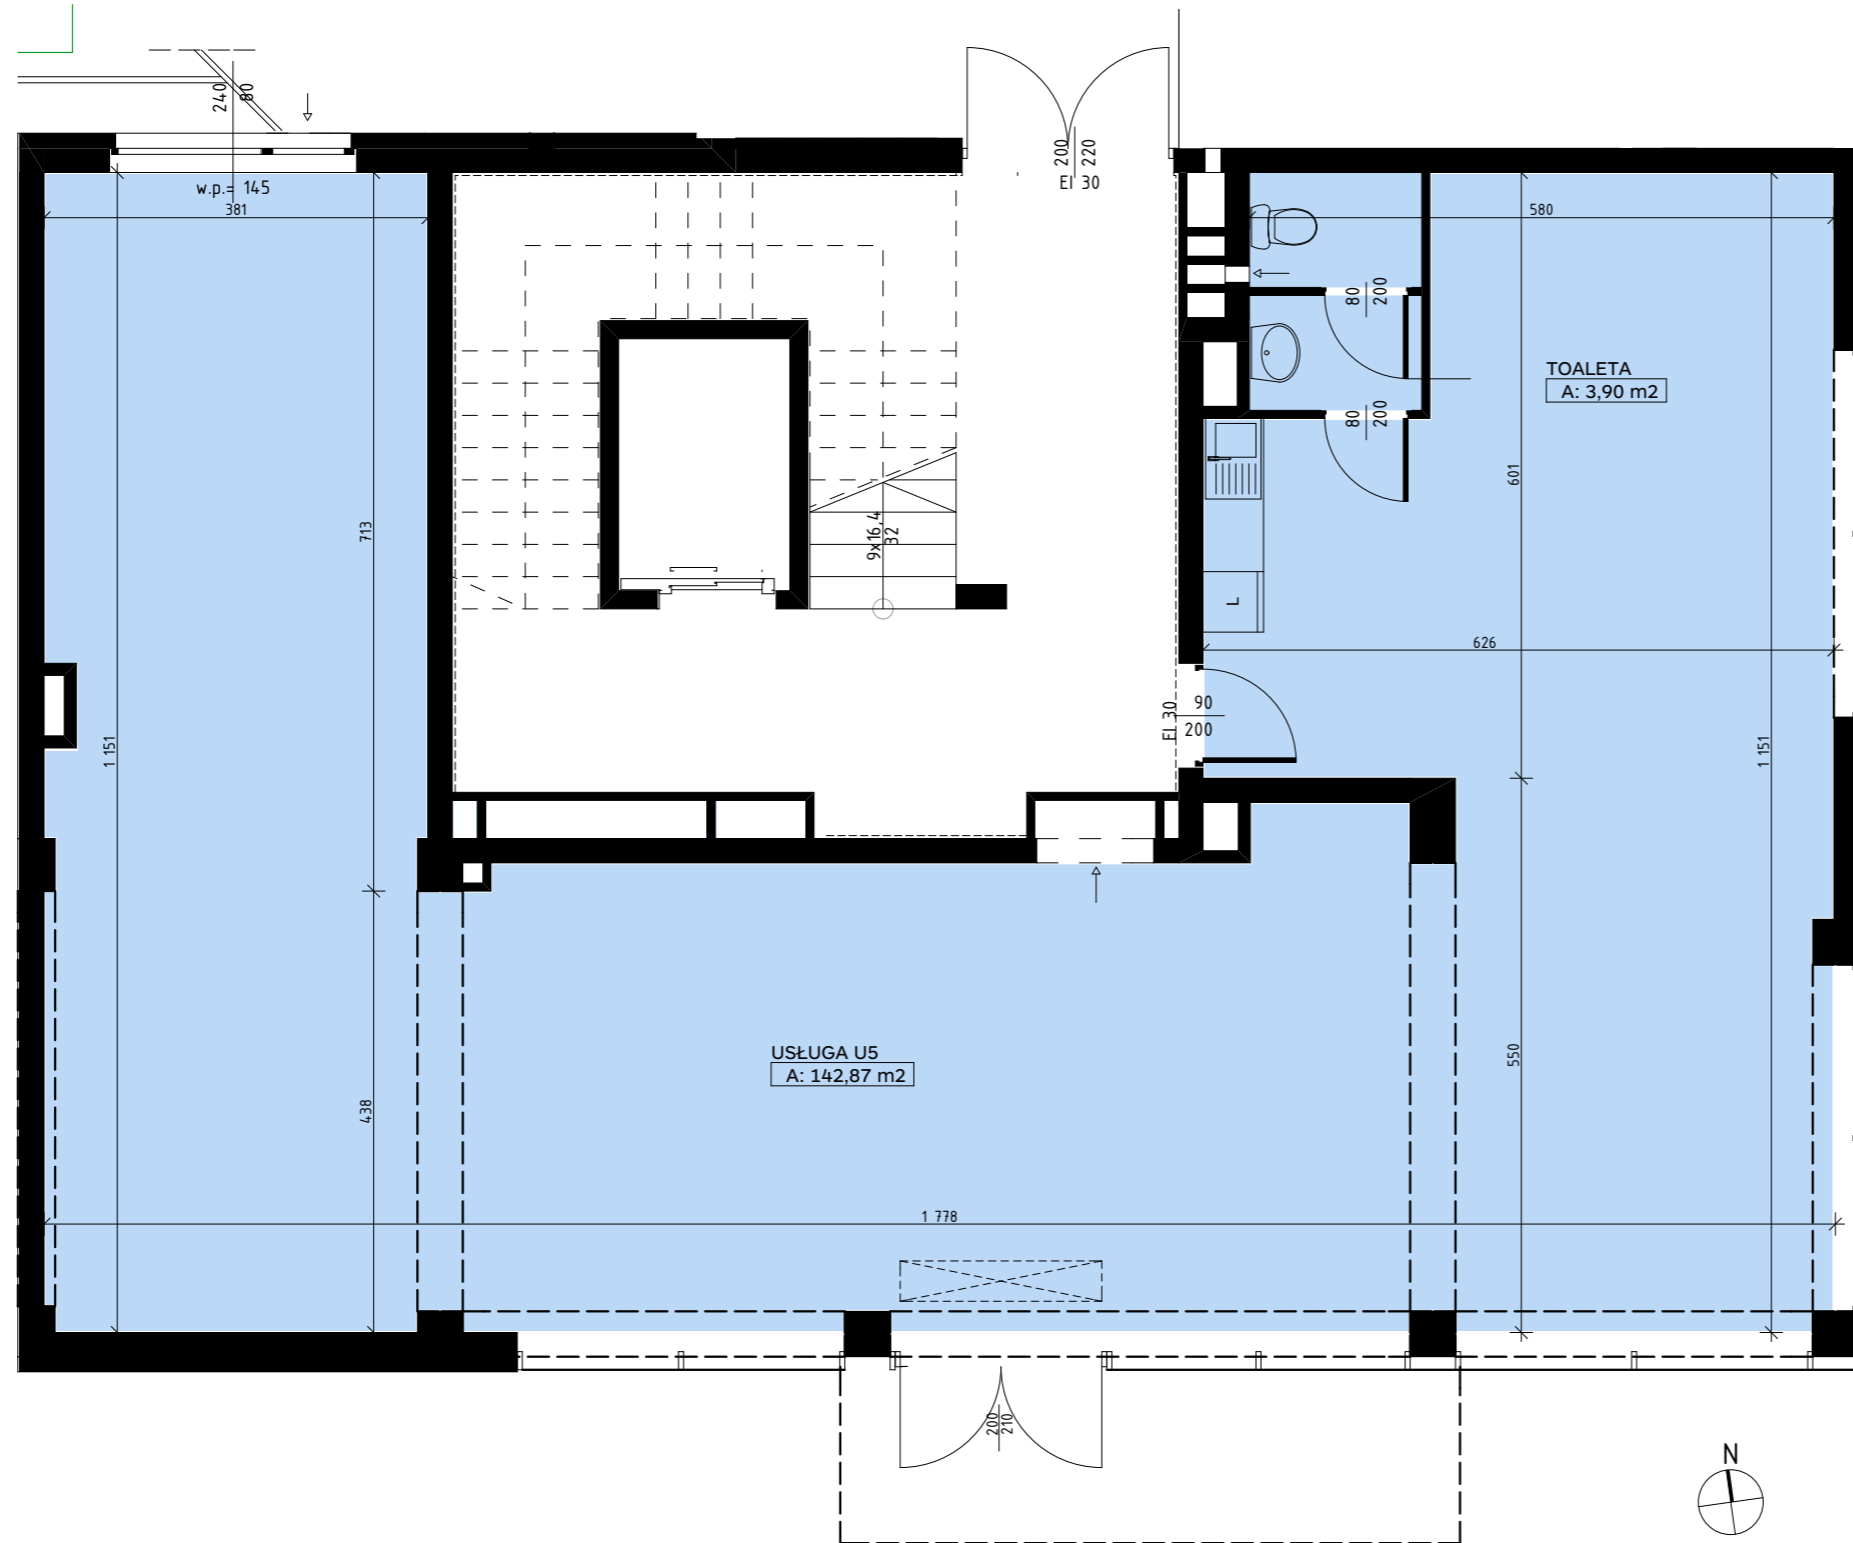

PARTER LOKAL USŁUGOWY **A/A4/0/U5**

POWIERZCHNIA UŻYTKOWA **146,77 m²**



Niniejsze dane są poglądowe i mogą odbiegać od ostatecznego projektu realizacyjnego