


UWAGA: Prezentowane powierzchnie poszczególnych pomieszczeń; układ, rozstaw oraz gabaryty otworów okiennych i drzwiowych, a także rozmieszczenie i wielkości szachtów instalacyjnych mogą ulec zmianie. Powierzchnie pomieszczeń liczone wg normy PN-ISO 9836; 1997. Prezentowana informacja nie stanowi oferty handlowej w rozumieniu kodeksu cywilnego. Pokazana aranżacja jest przykładowa.

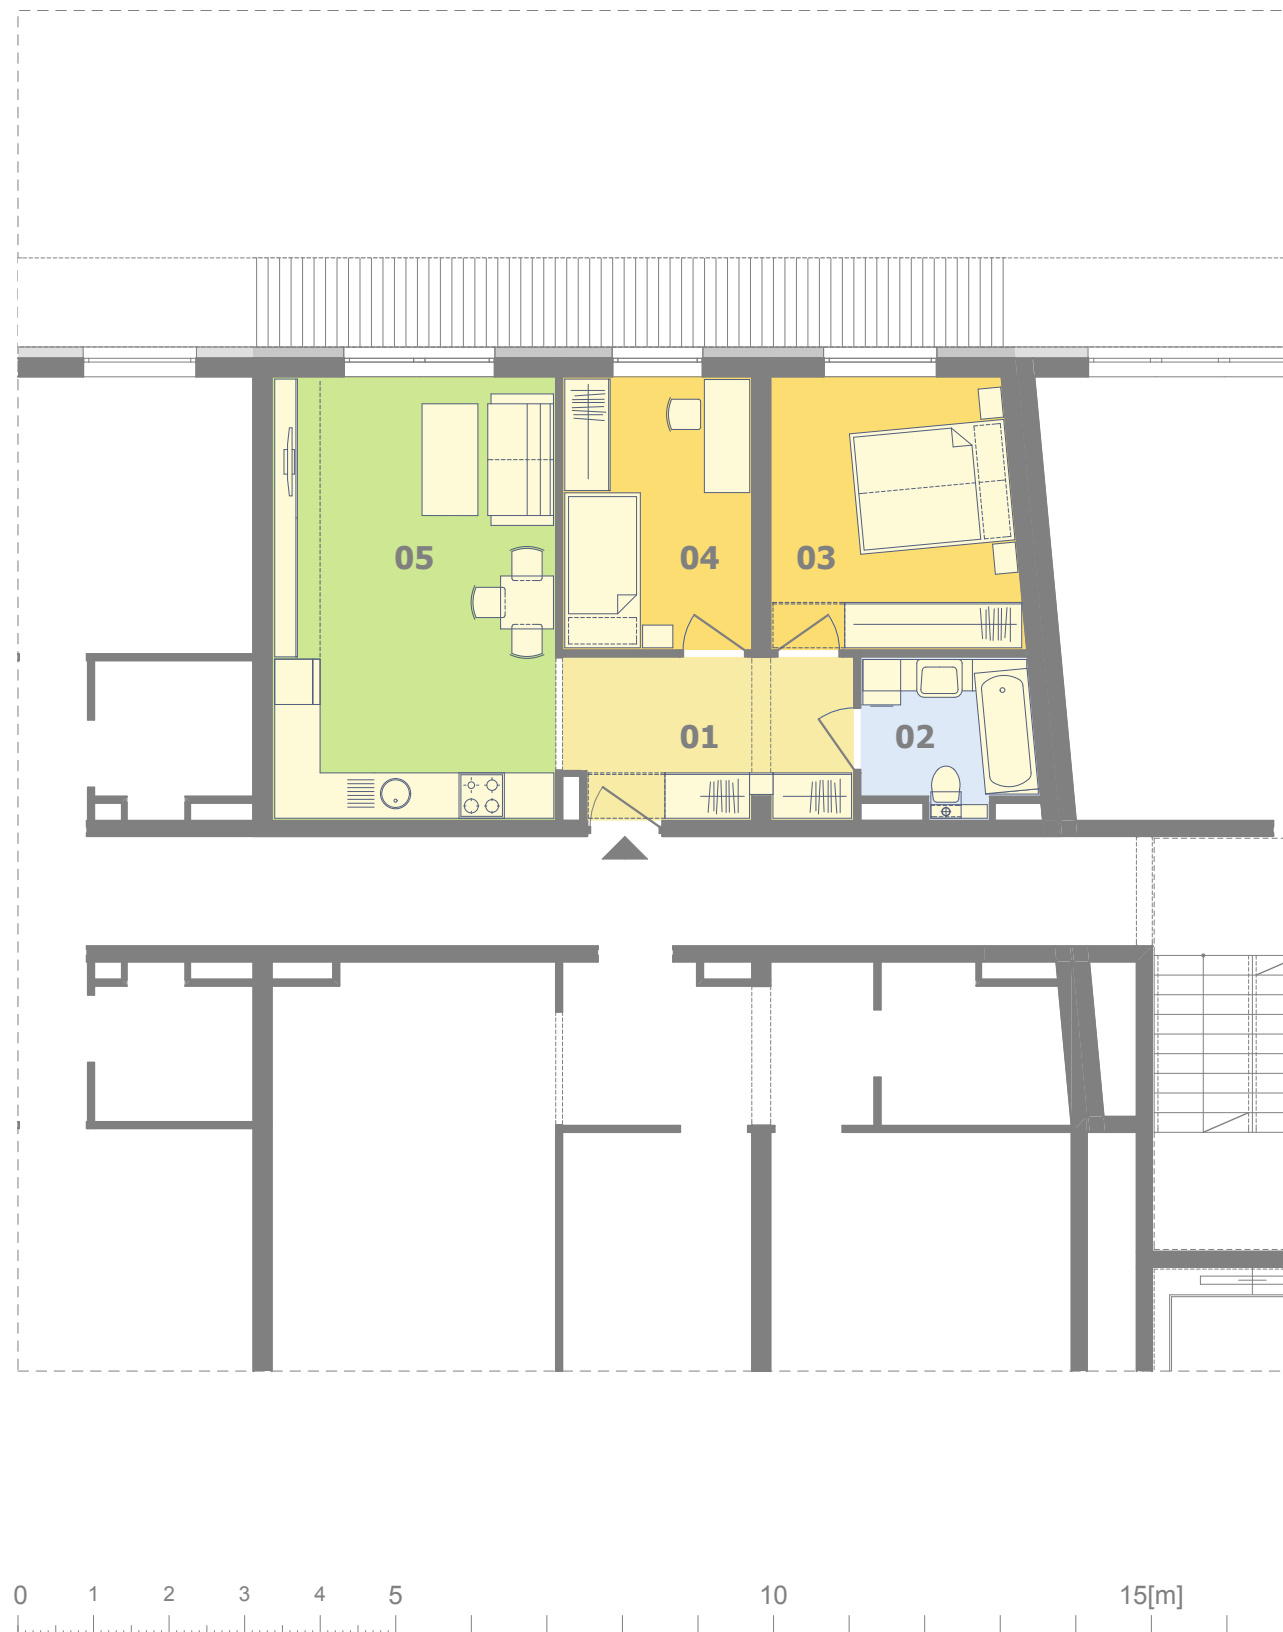

BUDYNEK MIESZKALNY Z GARAŻEM PODZIEMNYM
HSD PLUS Inwestycje ul. Mała 18/9 25-012 Kielce www.hsd-inwestycje.pl tel. (41) 346 32 34

I-go Maja



skrzydło piętro nr lokalu

A _ 1 _ 06
A _ 2 _ 06
A _ 3 _ 06
A _ 4 _ 04

powierzchnia lokalu
w przedstawionej aranżacji

55,3m²

01	przedpokój	8.1 m²
02	łazienka	4.5 m²
03	pokój	11.6 m²
04	pokój	9.1 m²
05	salon z kuchnią	22.0 m²

skala 1:100

