

# BUDYNEK MIESZKALNY Z USŁUGAMI I GARAŻEM PODZIEMNYM

HSD PLUS Inwestycje


ul. Mała 18/9 25-012 Kielce

www.hsd-inwestycje.pl


tel. (41) 346 32 34

# I-go Maja


UWAGA: Prezentowane powierzchnie poszczególnych pomieszczeń; układ, rozstaw oraz gabaryty otworów okiennych i drzwiowych, a także rozmieszczenie i wielkość szachtów instalacyjnych mogą ulec zmianie. Powierzchnie pomieszczeń liczone z uwzględnieniem tynku gr. 0,5cm na ścianach. Wymiary pomieszczeń podane w świetle ścian niewykończonych. Prezentowana informacja nie stanowi oferty handlowej w rozumieniu kodeksu cywilnego. Pokazana aranżacja jest przykładowa.

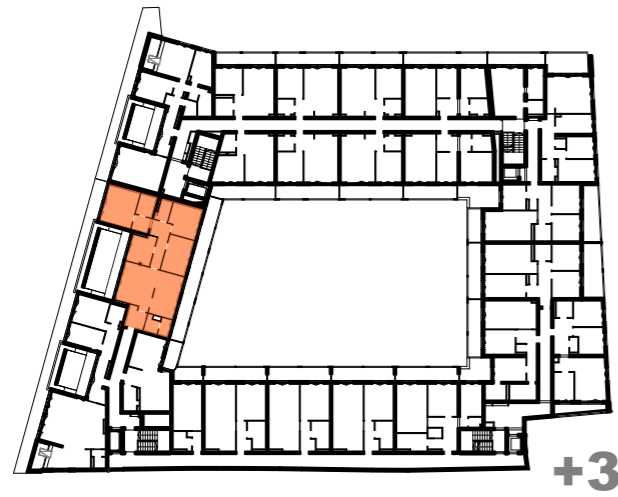


+3

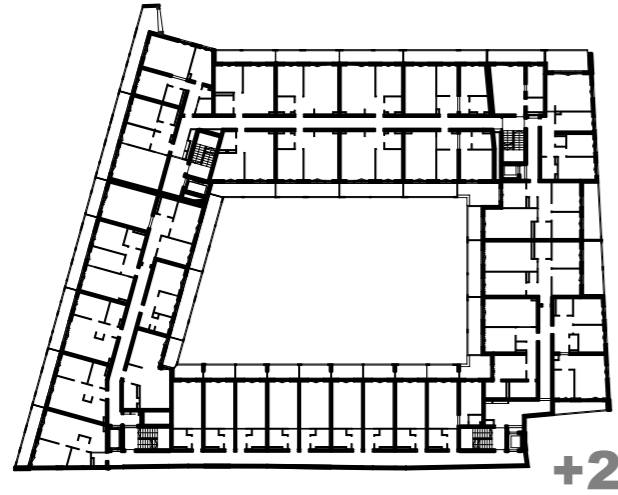

+2

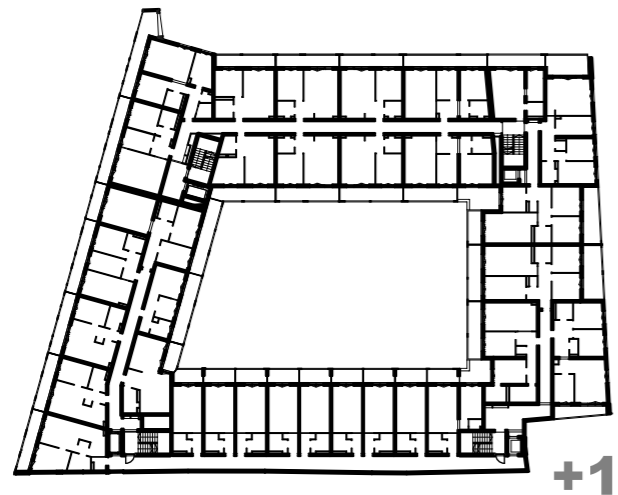

+1

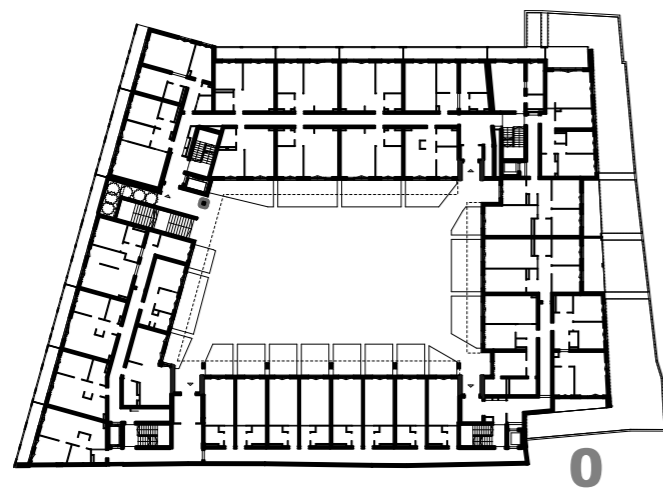

0



skrzydło piętro nr lokalu

**B \_ 3 \_ 02**

powierzchnia lokalu w przedstawionej aranżacji **121,13m<sup>2</sup>**

01	przedpokój	8,34 m <sup>2</sup>
02	wc	2,65 m <sup>2</sup>
03	salon z kuchnią	36,01 m <sup>2</sup>
04	korytarz	12,78 m <sup>2</sup>
05	pokój	9,52 m <sup>2</sup>
06	pokój	17,07 m <sup>2</sup>
07	łazienka	5,17 m <sup>2</sup>
08	garderoba	3,65 m <sup>2</sup>
09	pokój	12,91 m <sup>2</sup>
10	pokój	13,03 m <sup>2</sup>
	taras	~27,80 m <sup>2</sup>
	balkon	27,90 m <sup>2</sup>

skala 1:100

