

# BUDYNEK MIESZKALNY Z USŁUGAMI I GARAŻEM PODZIEMNYM

HSD PLUS Inwestycje


ul. Mała 18/9 25-012 Kielce

www.hsd-inwestycje.pl


tel. (41) 346 32 34

# I-go Maja


UWAGA: Prezentowane powierzchnie poszczególnych pomieszczeń; układ, rozstaw oraz gabaryty otworów okiennych i drzwiowych, a także rozmieszczenie i wielkość szachtów instalacyjnych mogą ulec zmianie. Powierzchnie pomieszczeń liczone z uwzględnieniem tynku gr. 0,5cm na ścianach. Wymiary pomieszczeń podane w świetle ścian niewykończonych. Prezentowana informacja nie stanowi oferty handlowej w rozumieniu kodeksu cywilnego. Pokazana aranżacja jest przykładowa.

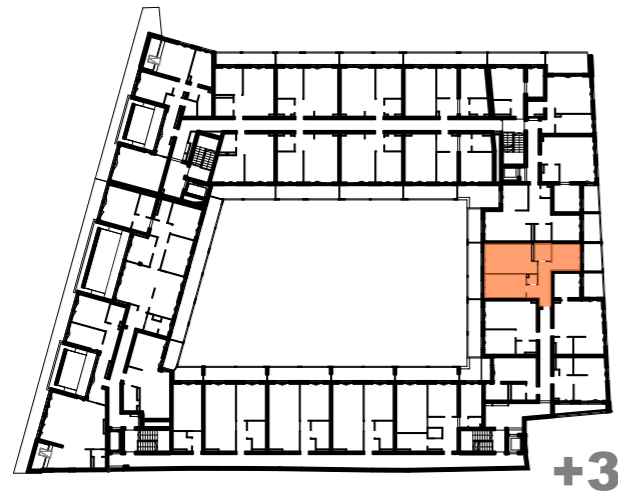


+3

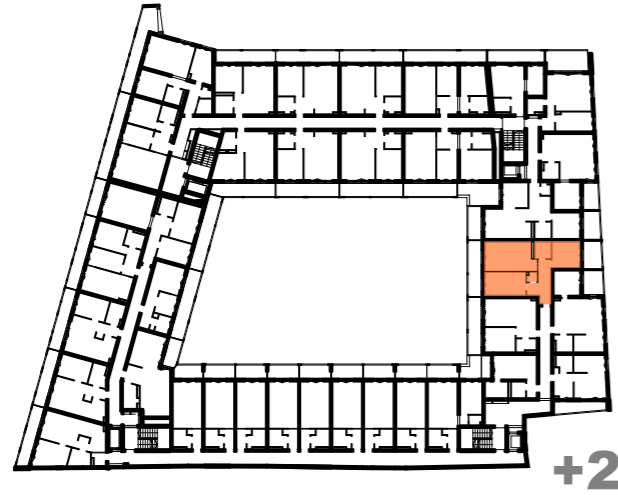


+2

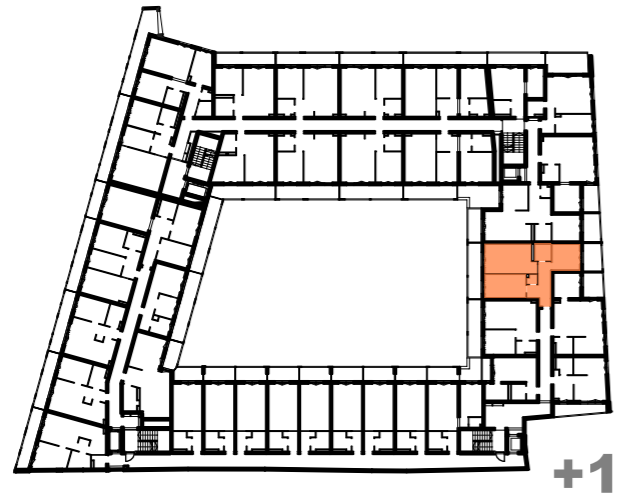

+1

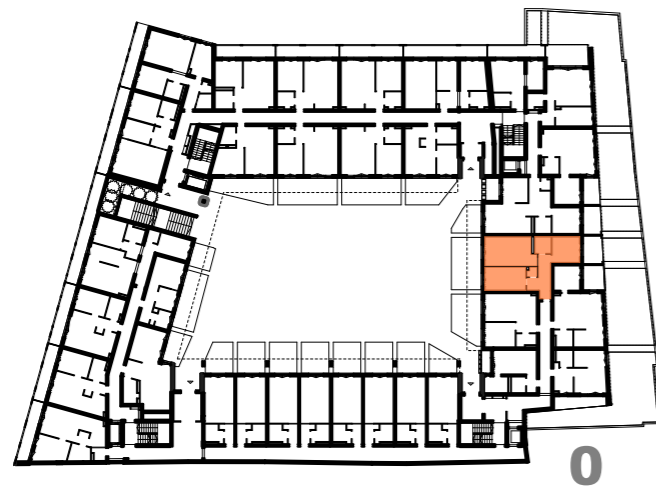

0

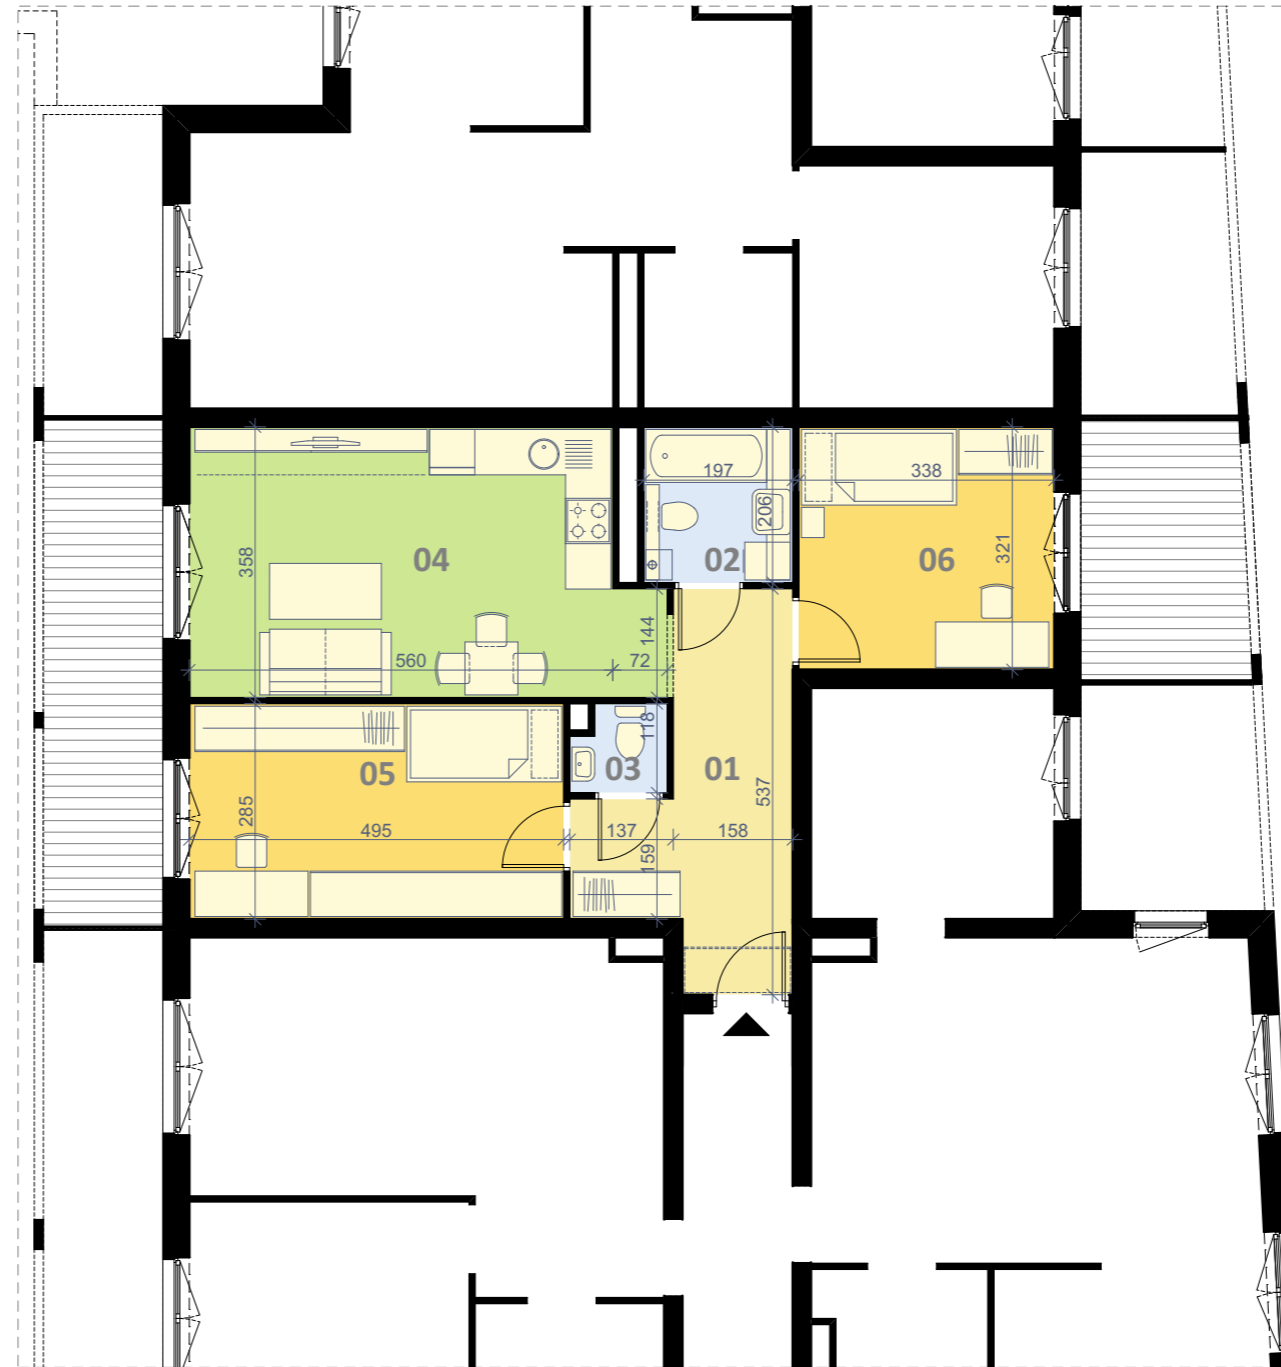

skrzydło piętro nr lokalu

B \_ 0 \_ 16  
 B \_ 1 \_ 18  
 B \_ 2 \_ 18  
 B \_ 3 \_ 10

powierzchnia lokalu w przedstawionej aranżacji **61,70m<sup>2</sup>**

01	przedpokój	10,45 m <sup>2</sup>
02	łazienka	4,01 m <sup>2</sup>
03	wc	1,35 m <sup>2</sup>
04	salon z kuchnią	21,08 m <sup>2</sup>
05	pokój	14,02 m <sup>2</sup>
06	pokój	10,78 m <sup>2</sup>

balkon	~10,70 m <sup>2</sup>
balkon	~7,57 m <sup>2</sup>
taras B_0_16	~21,23 m <sup>2</sup>
taras B_0_16	~22,20 m <sup>2</sup>

skala 1:100

