

BUDYNEK MIESZKALNY Z GARAŻEM PODZIEMNYM

HSD PLUS Inwestycje


ul. Mała 18/9 25-012 Kielce

www.hsd-inwestycje.pl


tel. (41) 346 32 34

I-go Maja


UWAGA: Prezentowane powierzchnie poszczególnych pomieszczeń, układ, rozstaw oraz gabaryty otworów okiennych i drzwiowych, a także rozmieszczenie i wielkość szachtów instalacyjnych mogą ulec zmianie. Powierzchnie pomieszczeń liczone wg normy PN-ISO 9836:1997. Prezentowana informacja nie stanowi oferty handlowej w rozumieniu kodeksu cywilnego. Pokazana aranżacja jest przykładowa.

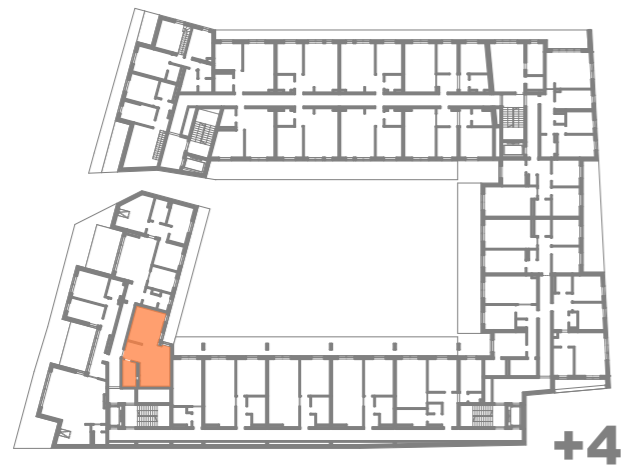

+4

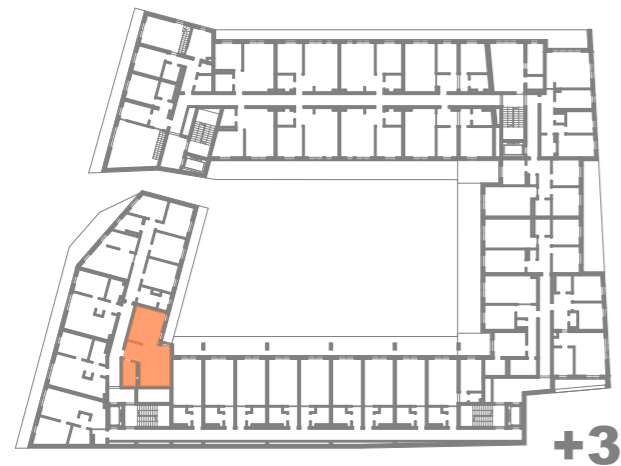


+3

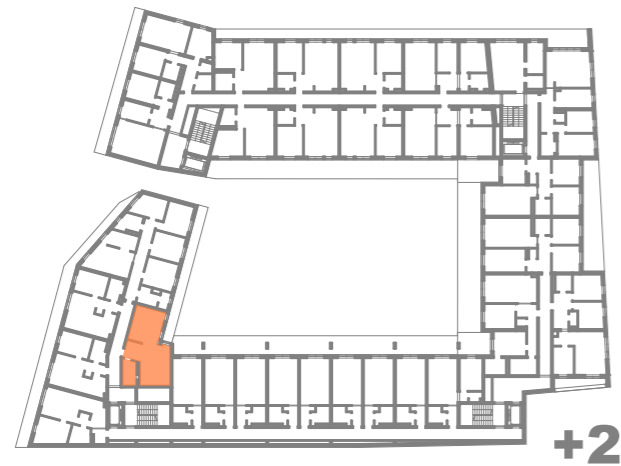

+2



+1

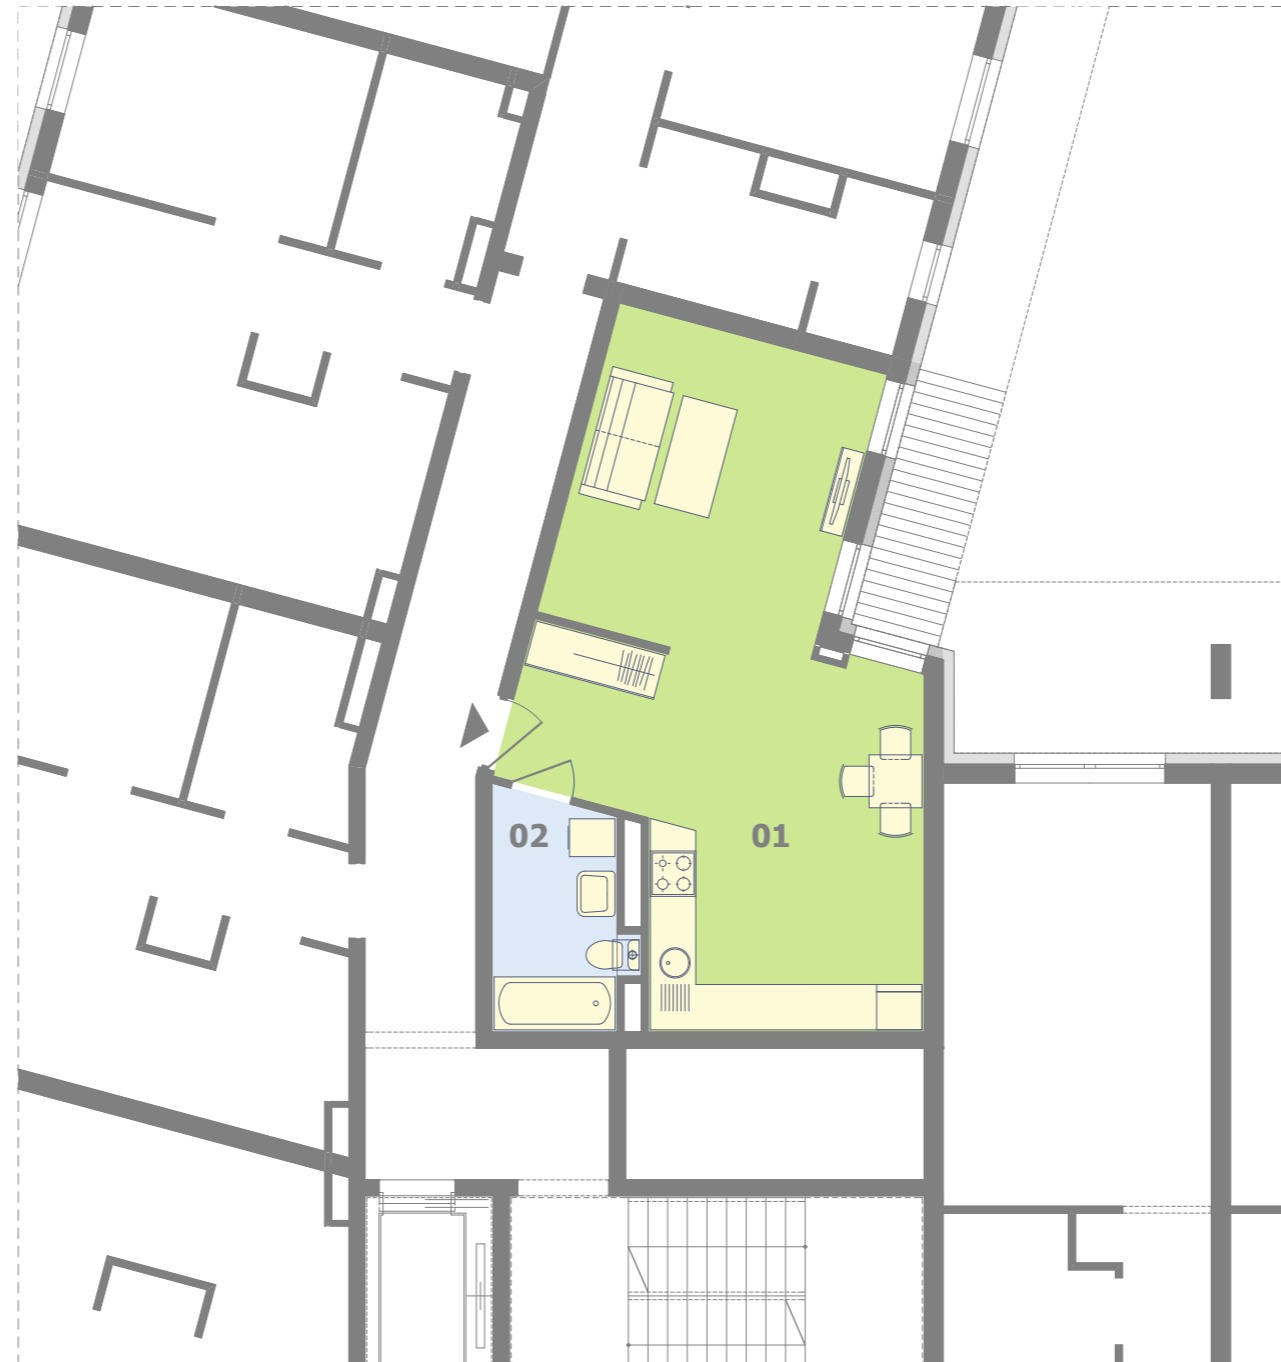

skrzydło piętro nr lokalu

| | | |
|----------|----------|------------|
| B | 1 | 06* |
| B | 2 | 05* |
| B | 3 | 05* |
| B | 4 | 03* |

powierzchnia lokalu
w przedstawionej aranżacji

42,6m²

| | | |
|-----------|------------------------|---------------------------|
| 01 | salon z kuchnią | 37.3 m² |
| 02 | łazienka | 5.3 m² |

skala 1:100

