

BUDYNEK MIESZKALNY Z GARAŻEM PODZIEMNYM

HSD PLUS Inwestycje

ul. Mała 18/9 25-012 Kielce

www.hsd-inwestycje.pl


tel. (41) 346 32 34

I-go Maja


UWAGA: Prezentowane powierzchnie poszczególnych pomieszczeń, układ, rozstaw oraz gabaryty otworów okiennych i drzwiowych, a także rozmieszczenie i wielkość szachtów instalacyjnych mogą ulec zmianie. Powierzchnie pomieszczeń liczone wg normy PN-ISO 9836:1997. Prezentowana informacja nie stanowi oferty handlowej w rozumieniu kodeksu cywilnego. Pokazana aranżacja jest przykładowa.



+4

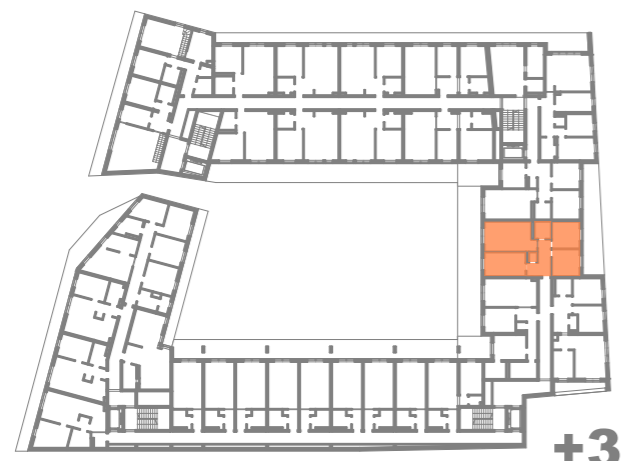

+3

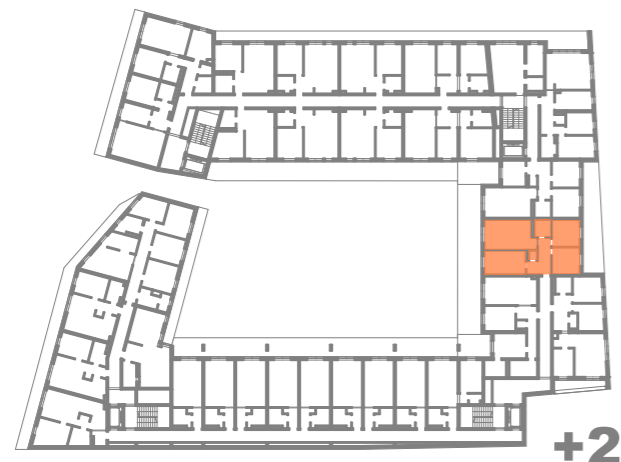

+2



+1



skrzydło piętro nr lokalu

B - 1 - 16
B - 2 - 16
B - 3 - 16
B - 4 - 10

powierzchnia lokalu
w przedstawionej aranżacji

70,3m²

01	przedpokój	9.0 m ²
02	łazienka	4.0 m ²
03	wc	1.1 m ²
04	salon z kuchnią	20.9 m ²
05	pokój	13.9 m ²
06	pokój	10.7 m ²
07	pokój	10.7 m ²



skala 1:100

