

# BUDYNEK MIESZKALNY Z GARAŻEM PODZIEMNYM

HSD PLUS Inwestycje

ul. Mała 18/9 25-012 Kielce




www.hsd-inwestycje.pl

tel. (41) 346 32 34

# I-go Maja

skrzydło piętro nr lokalu

## B \_ 1 \_ 04

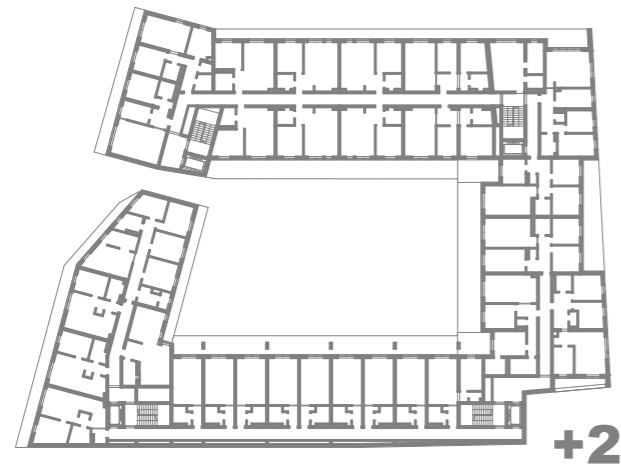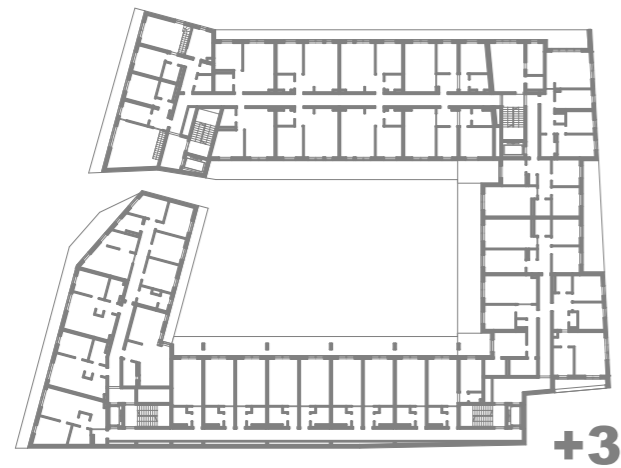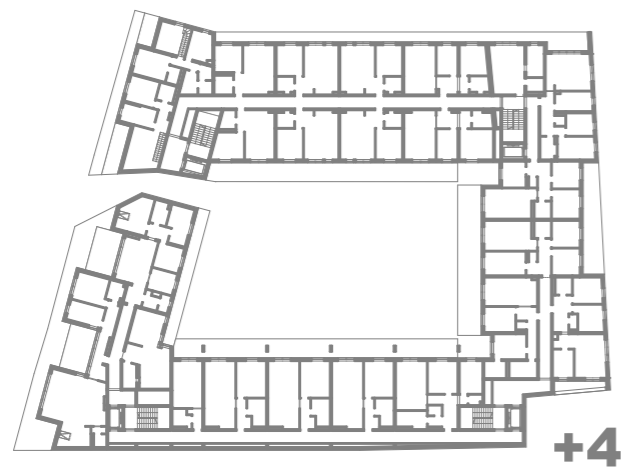

powierzchnia lokalu  
w przedstawionej aranżacji

## 62,9m<sup>2</sup>

01	przedpokój	9.7 m <sup>2</sup>
02	salon z kuchnią	23.3 m <sup>2</sup>
03	łazienka	5.7 m <sup>2</sup>
04	pokój	10.0 m <sup>2</sup>
05	pokój	14.2 m <sup>2</sup>



skala 1:100



UWAGA: Prezentowane powierzchnie poszczególnych pomieszczeń, układ, rozstaw oraz gabaryty otworów okiennych i drzwiowych, a także rozmieszczenie i wielkość szachtów instalacyjnych mogą ulec zmianie. Powierzchnie pomieszczeń liczone wg normy PN-ISO 9836:1997. Prezentowana informacja nie stanowi oferty handlowej w rozumieniu kodeksu cywilnego. Pokazana aranżacja jest przykładowa.