

BUDYNEK MIESZKALNY Z GARAŻEM PODZIEMNYM

HSD PLUS Inwestycje




ul. Mała 18/9 25-012 Kielce

www.hsd-inwestycje.pl

tel. (41) 346 32 34

I-go Maja

UWAGA: Prezentowane powierzchnie poszczególnych pomieszczeń, układ, rozstaw oraz gabaryty otworów okiennych i drzwiowych, a także rozmieszczenie i wielkość szachtów instalacyjnych mogą ulec zmianie. Powierzchnie pomieszczeń liczone wg normy PN-ISO 9836:1997. Prezentowana informacja nie stanowi oferty handlowej w rozumieniu kodeksu cywilnego. Pokazana aranżacja jest przykładowa.

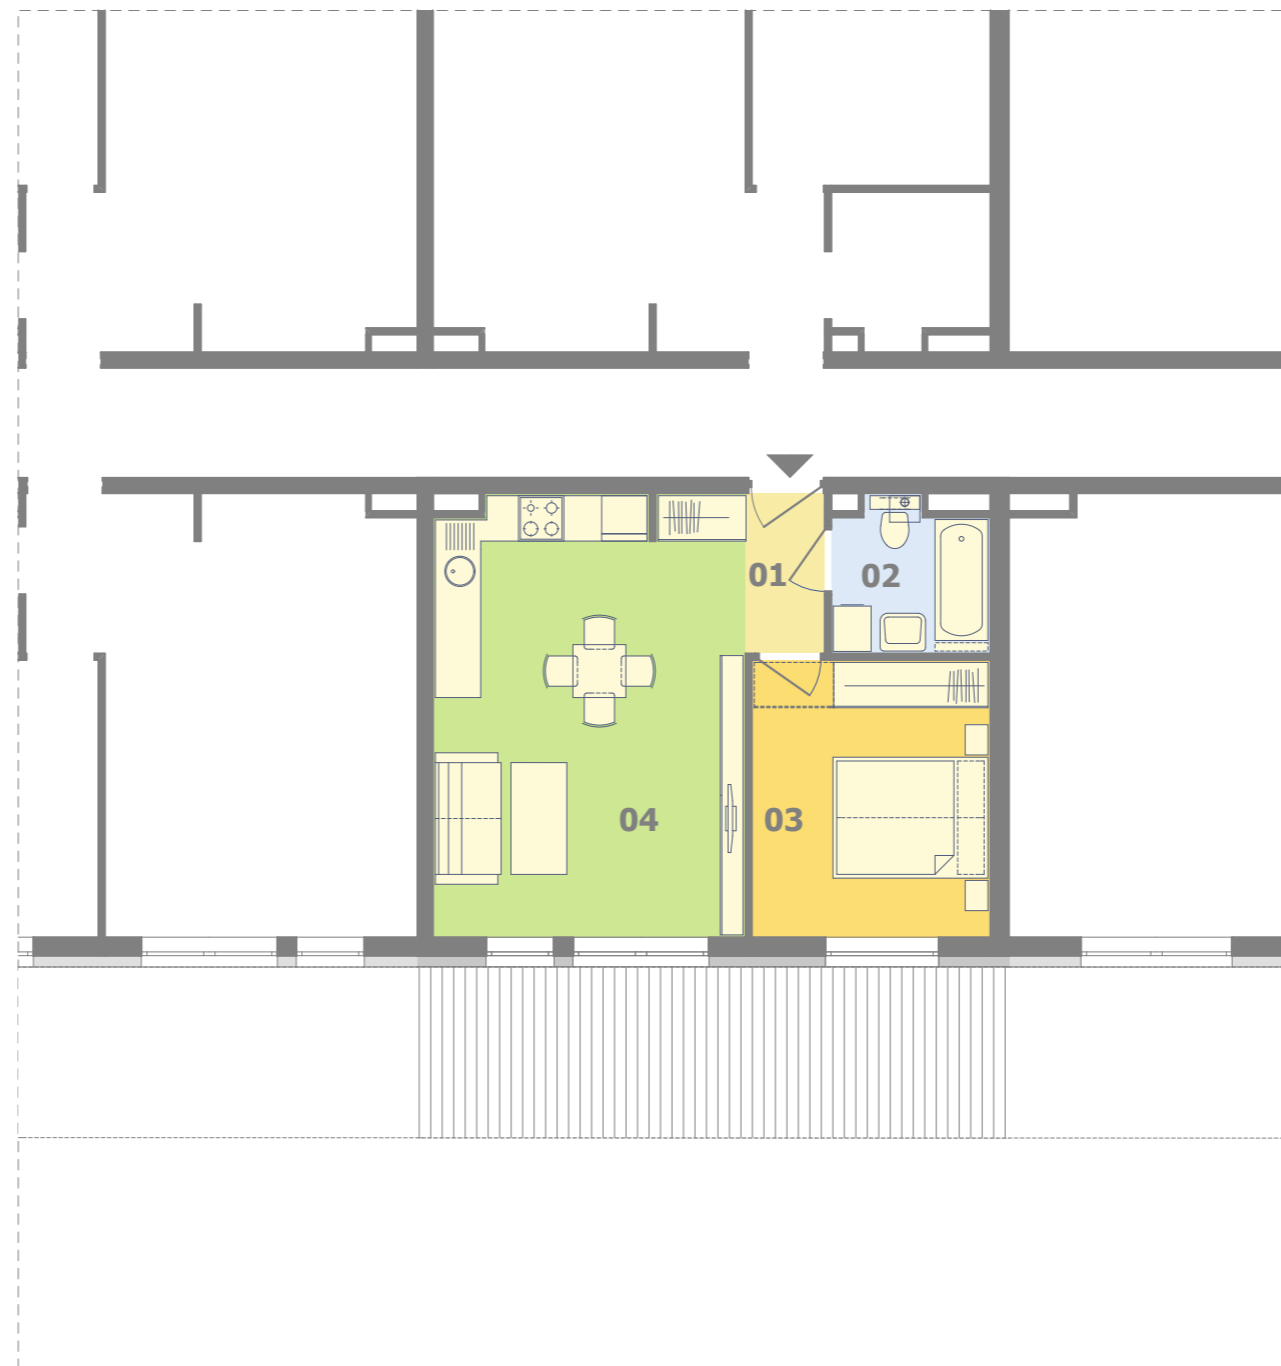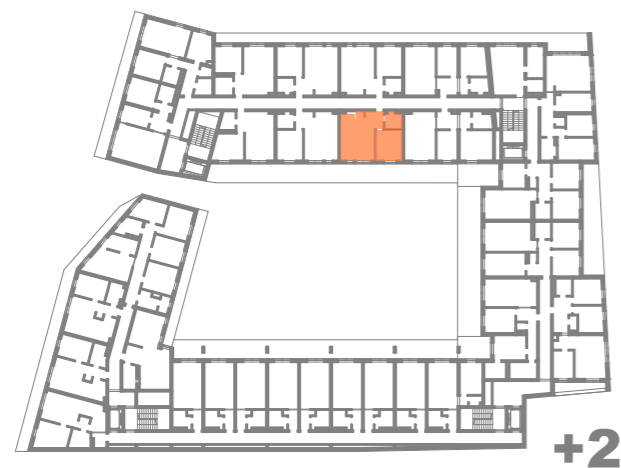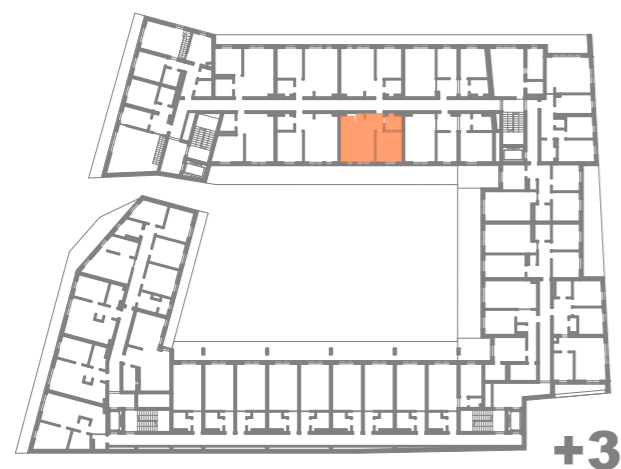

skrzydło piętro nr lokalu

A	1	11
A	2	11
A	3	11
A	4	09

powierzchnia lokalu
w przedstawionej aranżacji

41,7m²

01	przedpokój	2.2 m ²
02	łazienka	4.0 m ²
03	pokój	11.5 m ²
04	salon z kuchnią	24.0 m ²

skala 1:100

