

BUDYNEK MIESZKALNY Z GARAŻEM PODZIEMNYM

HSD PLUS Inwestycje

ul. Mała 18/9 25-012 Kielce

www.hsd-inwestycje.pl


tel. (41) 346 32 34

I-go Maja


UWAGA: Prezentowane powierzchnie poszczególnych pomieszczeń; układ, rozstaw oraz gabaryty otworów okiennych i drzwiowych, a także rozmieszczenie i wielkości szachtów instalacyjnych mogą ulec zmianie. Powierzchnie pomieszczeń liczone wg normy PN-ISO 9836:1997. Prezentowana informacja nie stanowi oferty handlowej w rozumieniu kodeksu cywilnego. Pokazana aranżacja jest przykładowa.



+4

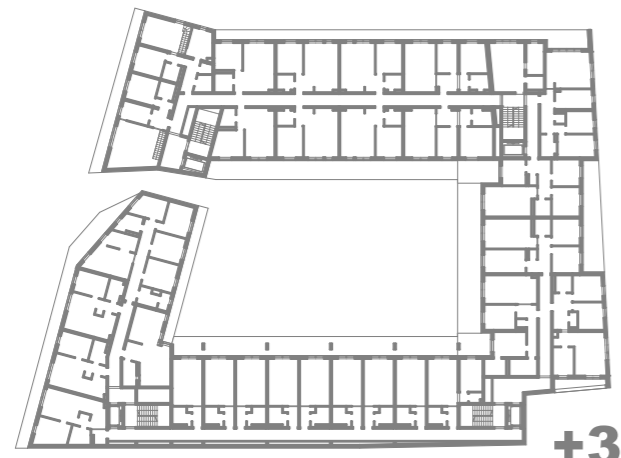

+3

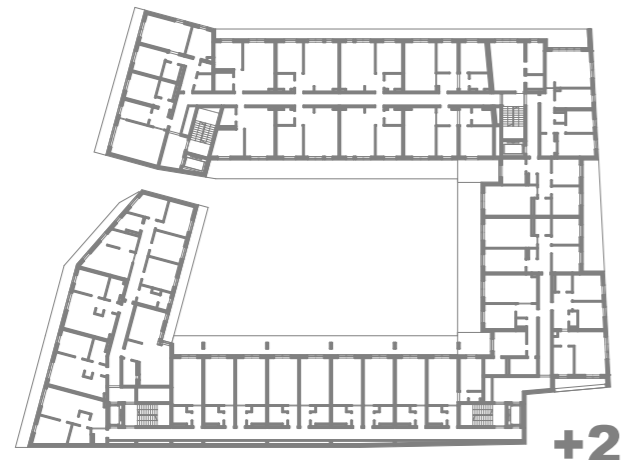

+2



+1



skrzydło piętro nr lokalu

B _ 4 _ 01

powierzchnia lokalu
w przedstawionej aranżacji

93,5m²

01	przedpokój	14.8 m²
02	salon	41.0 m²
03	kuchnia	6.4 m²
04	schowek	1.5 m²
05	wc	2.3 m²
06	łazienka	4.2 m²
07	pokój	13.2 m²
08	pokój	10.1 m²

skala 1:100

