



BUDYNEK 8



NUMER LOKALU 39

PIĘTRO 1

KLATKA 2

① hol	9.49m ²
② pokój z aneksem	24.68m ²
③ sypialnia 1	9.52m ²
④ sypialnia 2	14.35m ²
⑤ łazienka	5.25m ²
⑥ wc	2.51m ²

POW. UŻYTKOWA 65.80m²
 ⑦ balkon 3.74m²

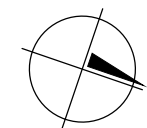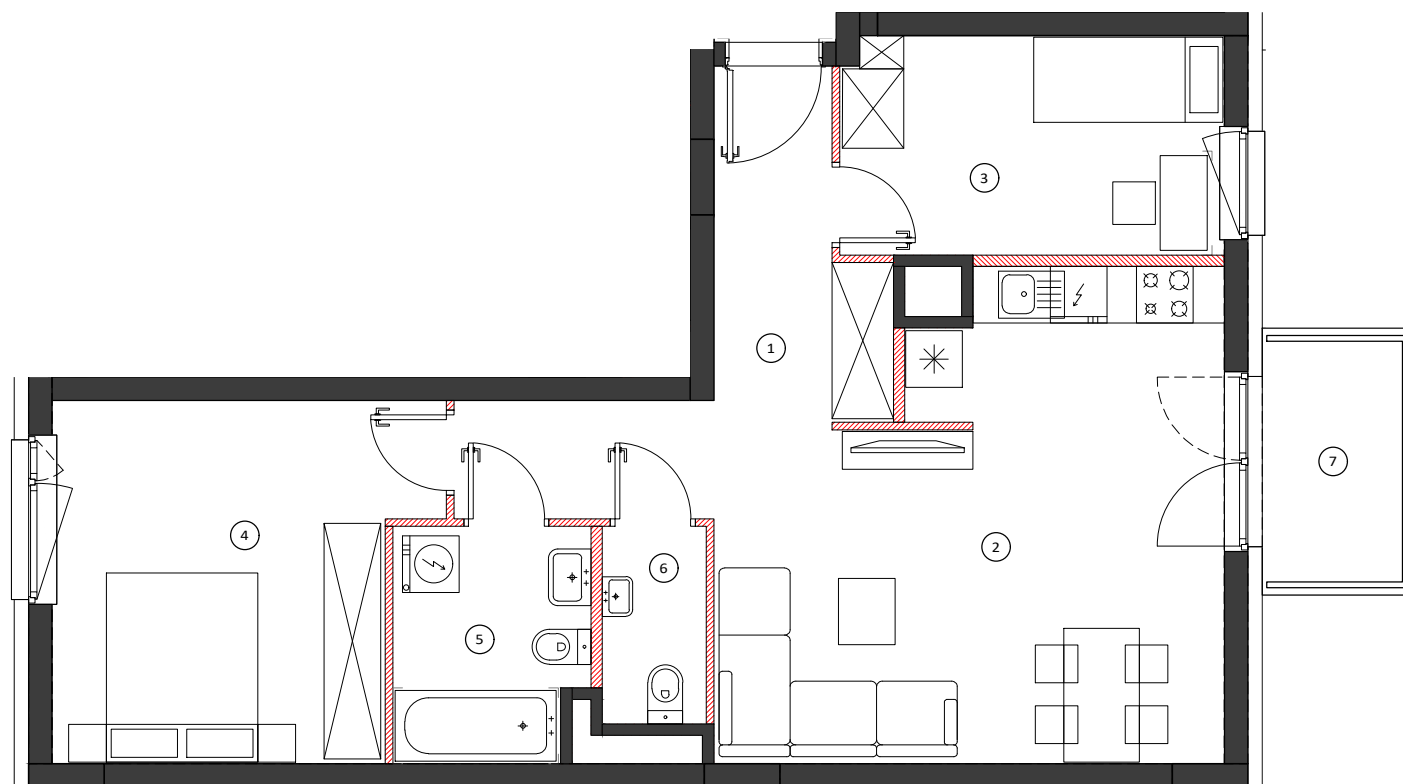


0 100 200cm
 SKALA 1:80


LOKALIZACJA BUDYNKU



LOKALIZACJA PIĘTRA

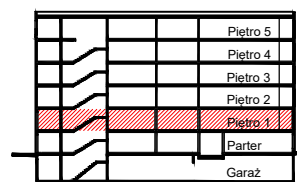

LOKALIZACJA MIESZKANIA

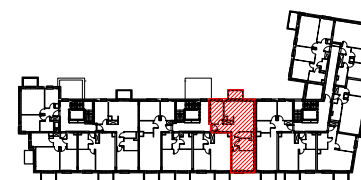

OBMIAR POWIERZCHNI UŻYTKOWEJ LOKALU MIESZKALNEGO WYKONANO ZGODNIE Z NORMĄ PN-ISO 9836. Z WLICZONĄ POWIERZCHNIĄ POD ŚCIANAMI DZIAŁOWYMI

Przedstawiona na załączniku aranżacja jest przykładowa a załącznik ma charakter jedynie poglądowy i może ulec zmianie. Zmianie nie ulegnie funkcjonalność lokalu oraz jego istotne cechy.

aktualizacja: 25 - wrzesień - 2017