



BUDYNEK 10

NUMER LOKALU 20

PIĘTRO 2

KLATKA 1



①	hol	10.75m ²
②	pokój z aneksem	24.36m ²
③	sypialnia	12.08m ²
④	sypialnia	12.72m ²
⑤	sypialnia	10.56m ²
⑥	łazienka	4.01m ²
⑦	wc	2.57m ²

POW. UŻYTKOWA 77.05m²
 ⑧ balkon 5.51m²

OBMIAR POWIERZCHNI UŻYTKOWEJ LOKALU MIESZKALNEGO WYKONANO ZGODNIE Z NORMĄ PN-ISO 9836. Z WLICZONĄ POWIERZCHNIĄ POD ŚCIANAMI DZIAŁOWYMI

Przedstawiona na załączniku aranżacja jest przykładowa a załącznik ma charakter jedynie poglądowy i może ulec zmianie. Zmianie nie ulegnie funkcjonalność lokalu oraz jego istotne cechy.

aktualizacja: 25 - wrzesień - 2017

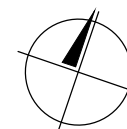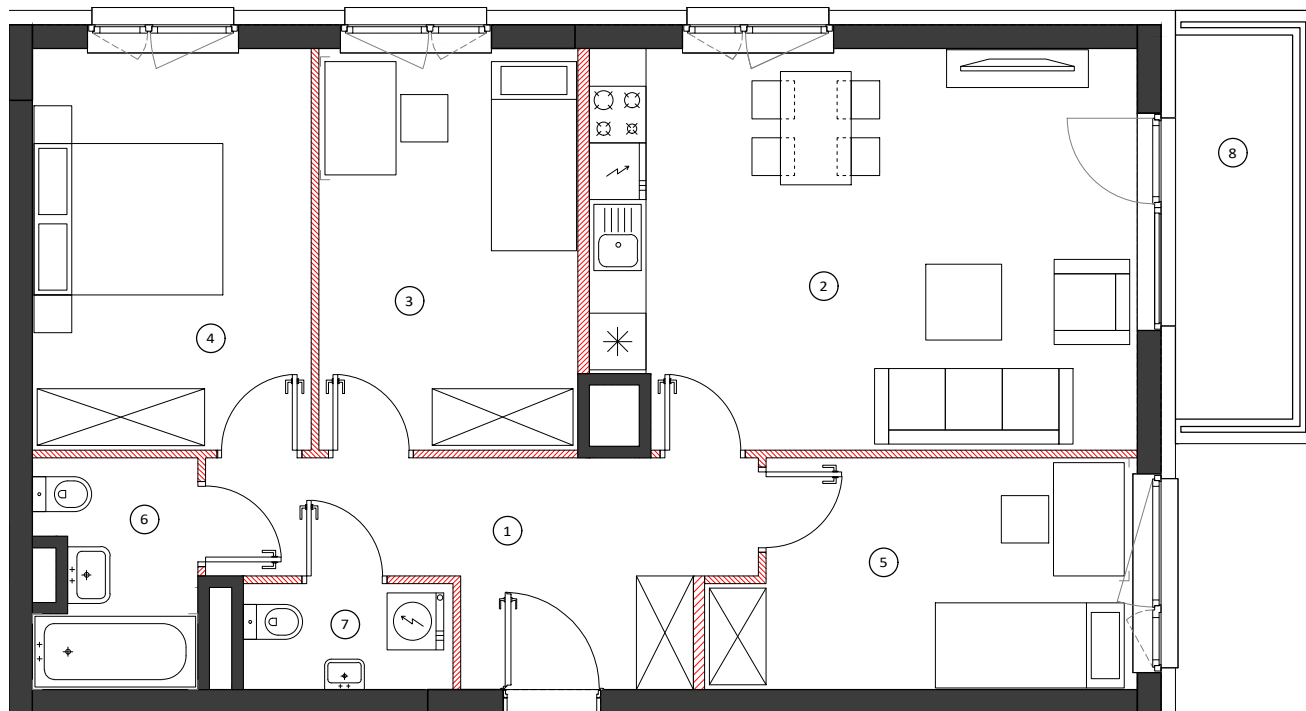


0 100 200cm
 SKALA 1:80

LOKALIZACJA BUDYNKU



LOKALIZACJA PIĘTRA

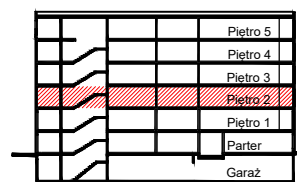

LOKALIZACJA MIESZKANIA

