



BUDYNEK 8



NUMER LOKALU 43

PIĘTRO 2

KLATKA 2

① hol	9.49m <sup>2</sup>
② pokój z aneksem	24.68m <sup>2</sup>
③ sypialnia 1	9.52m <sup>2</sup>
④ sypialnia 2	14.35m <sup>2</sup>
⑤ łazienka	5.25m <sup>2</sup>
⑥ wc	2.51m <sup>2</sup>


POW. UŻYTKOWA 65.80m<sup>2</sup>  
 ⑦ balkon 3.74m<sup>2</sup>

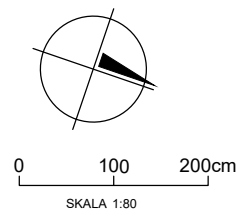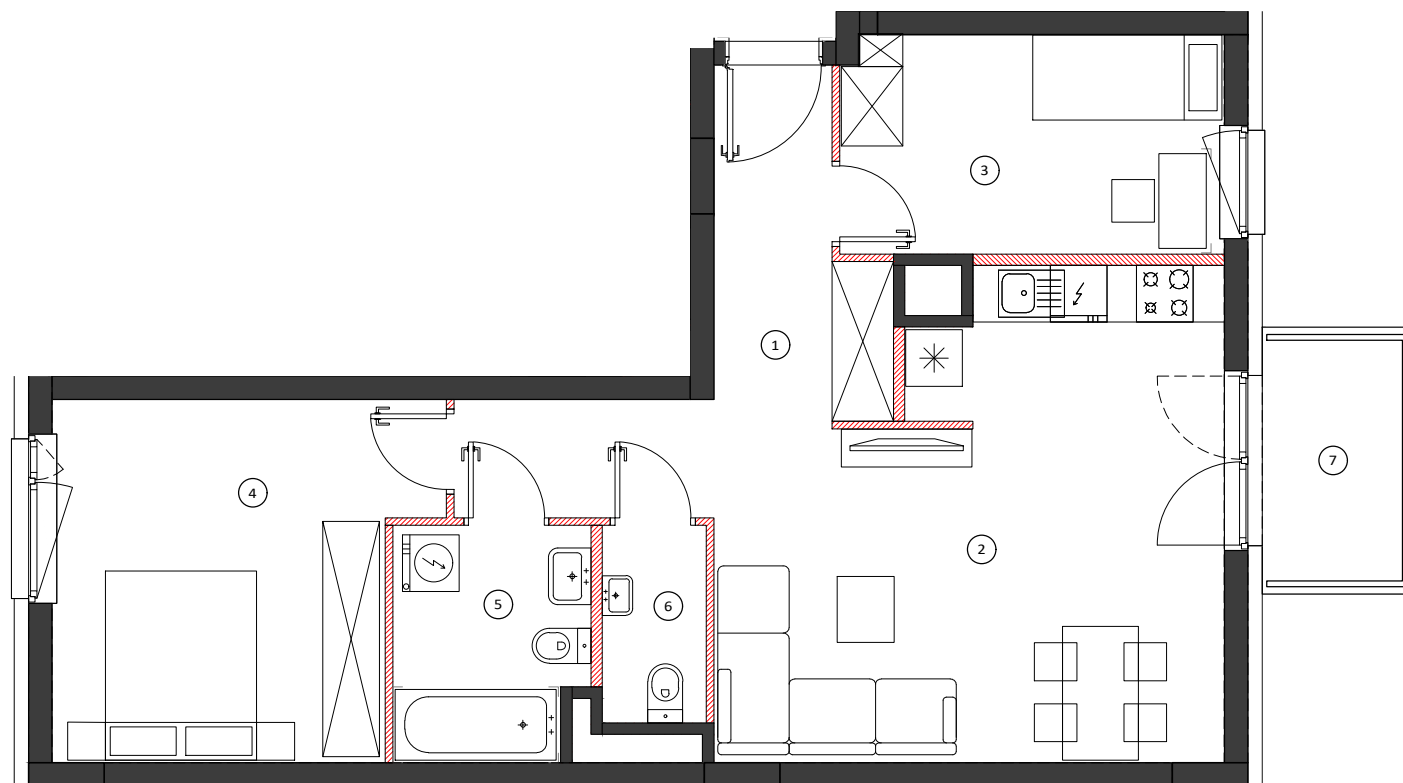


LOKALIZACJA BUDYNKU



LOKALIZACJA PIĘTRA

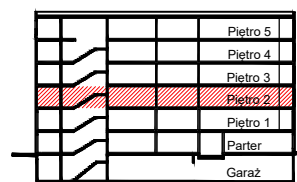

LOKALIZACJA MIESZKANIA

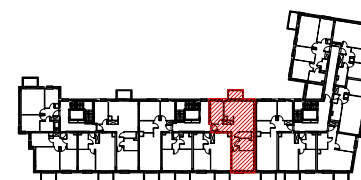

OBMIAR POWIERZCHNI UŻYTKOWEJ LOKALU MIESZKALNEGO WYKONANO ZGODNIE Z NORMĄ PN-ISO 9836. Z WLICZONĄ POWIERZCHNIĄ POD ŚCIANAMI DZIAŁOWYMI

Przedstawiona na załączniku aranżacja jest przykładowa a załącznik ma charakter jedynie poglądowy i może ulec zmianie. Zmianie nie ulegnie funkcjonalność lokalu oraz jego istotne cechy.

aktualizacja: 25 - wrzesień - 2017