



BUDYNEK 8



NUMER LOKALU 77

PIĘTRO 4

KLATKA 3

① hol	9.72m ²
② pokój z aneksem	25.21m ²
③ sypialnia	10.25m ²
④ sypialnia	14.91m ²
⑤ łazienka	5.28m ²
⑥ łazienka	2.52m ²


POW. UŻYTKOWA 67.89m²
 ⑦ balkon 3.74m²

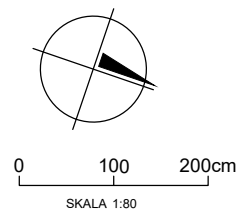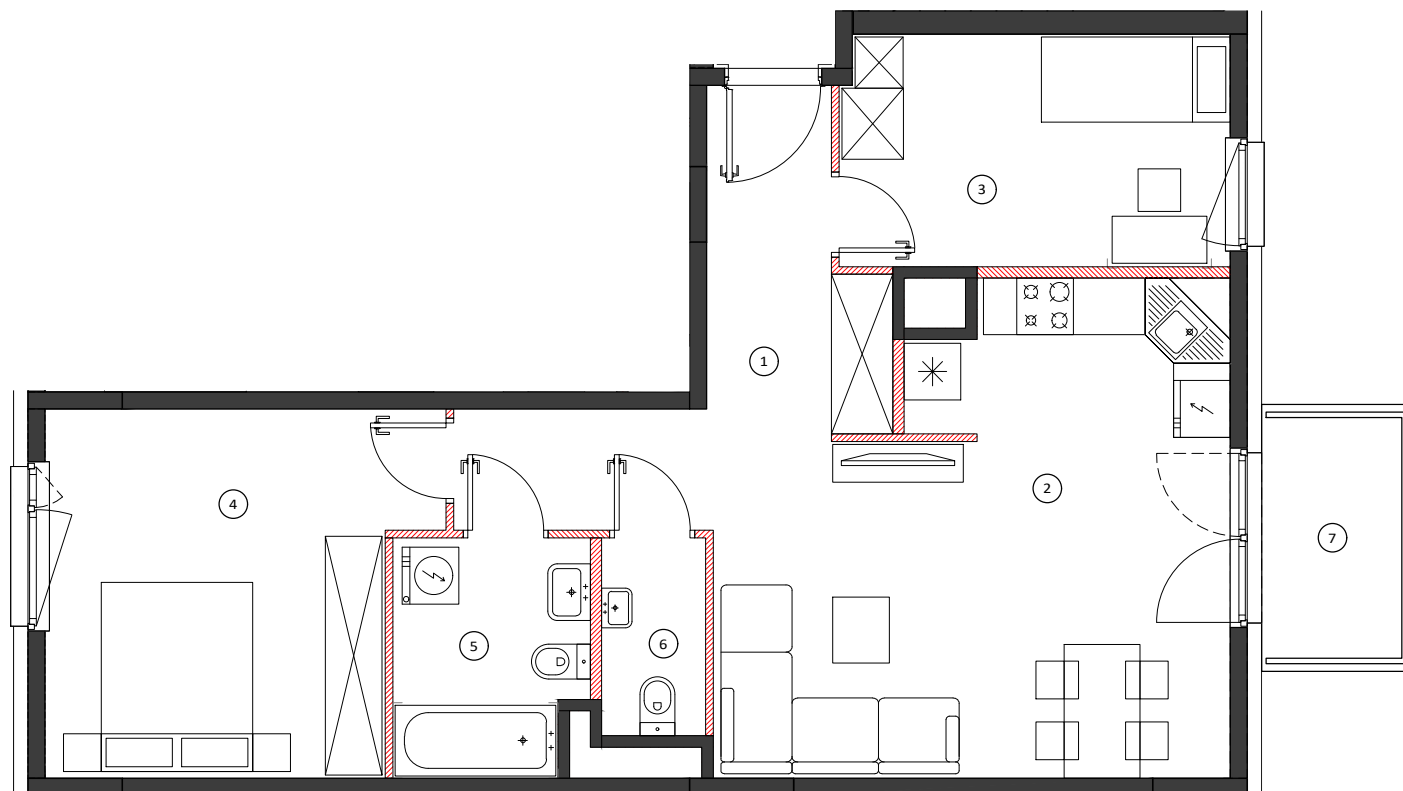

LOKALIZACJA BUDYNKU



LOKALIZACJA PIĘTRA

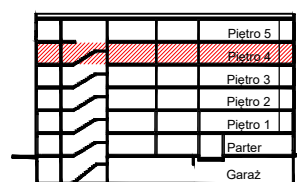

LOKALIZACJA MIESZKANIA



OBMIAR POWIERZCHNI UŻYTKOWEJ LOKALU MIESZKALNEGO WYKONANO ZGODNIE Z NORMĄ PN-ISO 9836. Z WLICZONĄ POWIERZCHNIĄ POD ŚCIANAMI DZIAŁOWYMI

Przedstawiona na załączniku aranżacja jest przykładowa a załącznik ma charakter jedynie poglądowy i może ulec zmianie. Zmianie nie ulegnie funkcjonalność lokalu oraz jego istotne cechy.

aktualizacja: 25 - wrzesień - 2017