





BUDYNEK 11

NUMER LOKALU 48

PIĘTRO 4

KLATKA 2

① hol	9.65m ²
② pokój z aneksem	21.62m ²
③ sypialnia 1	14.04m ²
④ sypialnia 2	9.85m ²
⑤ łazienka	5.15m ²

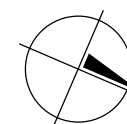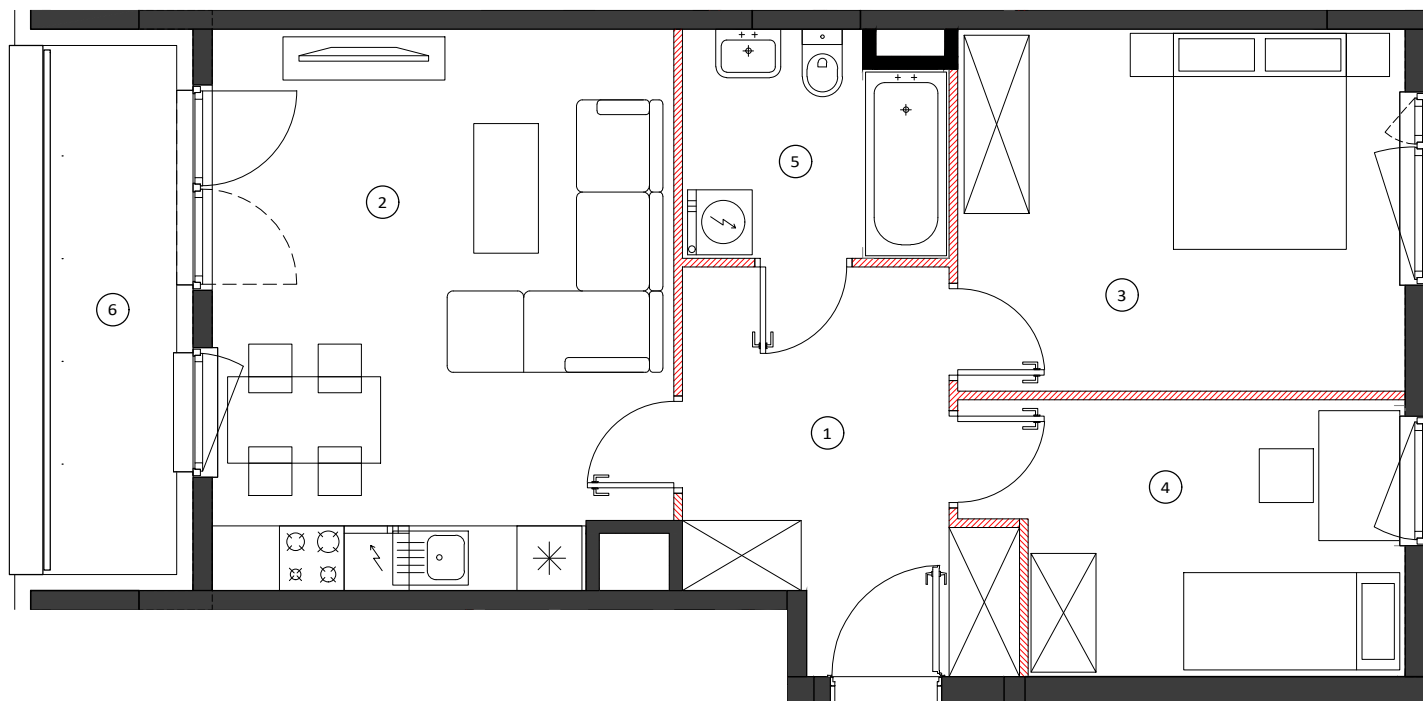


0 100 200cm
SKALA 1:70

POW. UŻYTKOWA 60.31m²
⑥ loggia 5.62m²


LOKALIZACJA BUDYNKU



LOKALIZACJA PIĘTRA

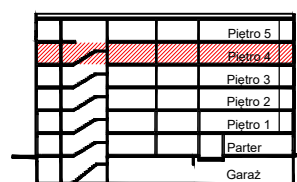

LOKALIZACJA MIESZKANIA

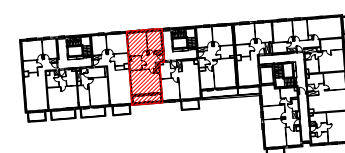

OBMIAR POWIERZCHNI UŻYTKOWEJ LOKALU MIESZKALNEGO WYKONANO ZGODNIE Z NORMĄ PN-ISO 9836. Z WLICZONĄ POWIERZCHNIĄ POD ŚCIANAMI DZIAŁOWYMI

Przedstawiona na załączniku aranżacja jest przykładowa a załącznik ma charakter jedynie poglądowy i może ulec zmianie. Zmianie nie ulegnie funkcjonalność lokalu oraz jego istotne cechy.

aktualizacja: 25 - wrzesień - 2017