


OSIEDLE NA WOLI ETAP IX a

NR 3/6/1



RZUT MIESZKANIA 64,28m²


6 PIĘTRO

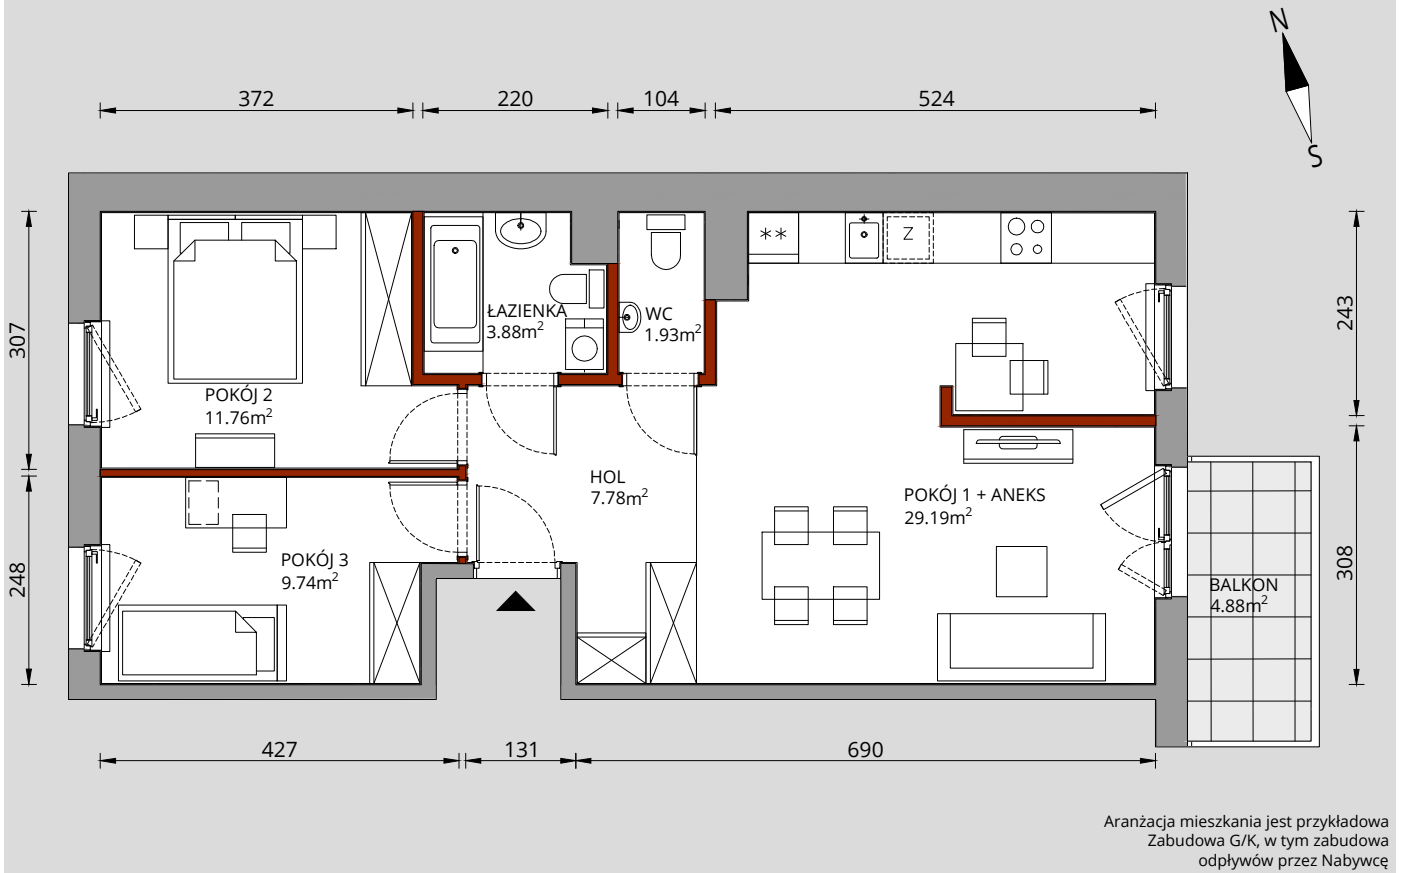


| | |
|-----------------|----------------------------|
| Hol | 7,78 m ² |
| Łazienka | 3,88 m ² |
| Pokój 1 + Aneks | 29,19 m ² |
| Pokój 2 | 11,76 m ² |
| Pokój 3 | 9,74 m ² |
| Wc | 1,93 m ² |
| RAZEM | 64,28 m² |
| Balkon | 4,88 m ² |

RZUT PIĘTRA

6

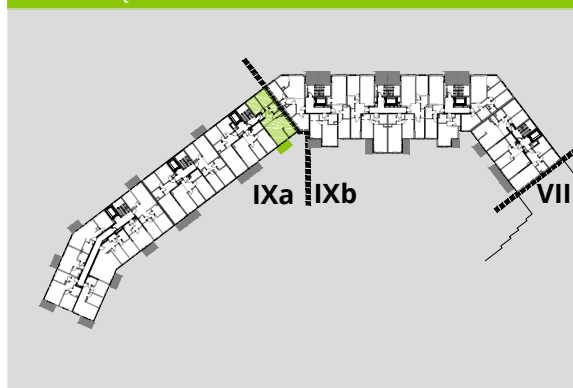

PLAN OSIEDLA

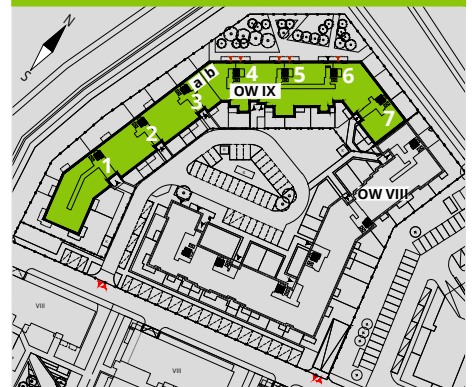

W LC Corp nie płacisz za powierzchnię pod ścianami działowymi!

| | |
|---|--------------------------|
| Powierzchnia (bez ścian działowych) | 64,28m ² |
| — Powierzchnia pod ścianami działowymi | 2,28m² |
| Powierzchnia użytkowa wg PN-ISO 9836:1997 | 66,56m ² |



CENTRALNE BIURO SPRZEDAŻY

(budynek Wola Center, parter)
ul. Przyokopowa 33
01-208 Warszawa
tel. 22 100 11 12
warszawa@lcc.pl

www.lcc.pl

Niniejsza karta katalogowa została wykonana na podstawie projektu wykonawczego.
W toku realizacji budynku mogą powstać zmiany w stosunku do informacji zawartych w kartach katalogowych.

