


OSIEDLE NA WOLI ETAP IX a

NR 1/5/4



RZUT MIESZKANIA 45,18m²


5 PIĘTRO

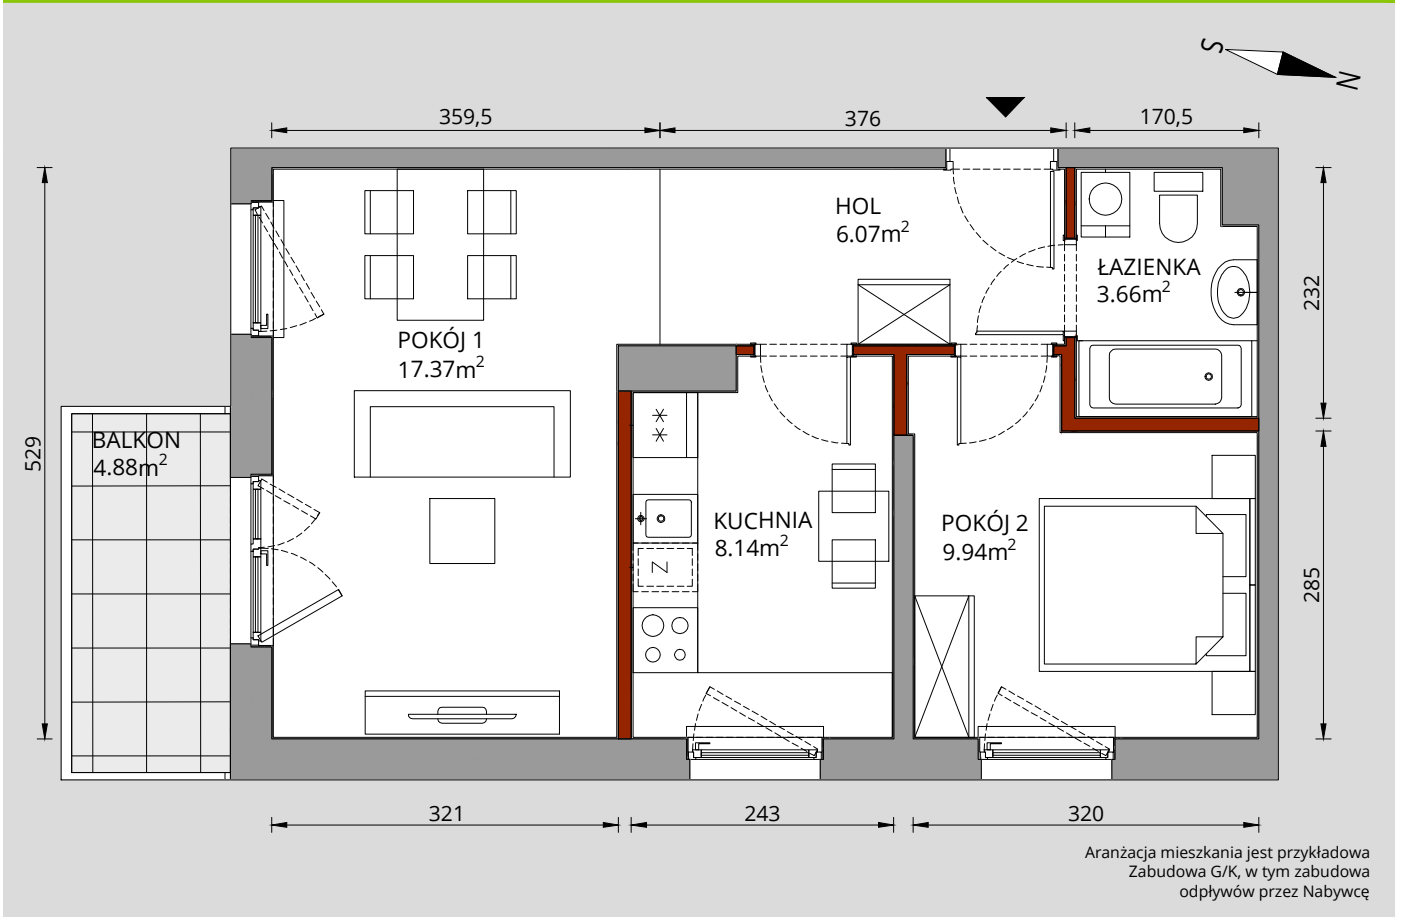


Hol	6,07m ²
Łazienka	3,66m ²
Pokój 1	17,37m ²
Pokój 2	9,94m ²
Kuchnia	8,14m ²
RAZEM	45,18m²
Balkon	4,88m ²

RZUT PIĘTRA

5

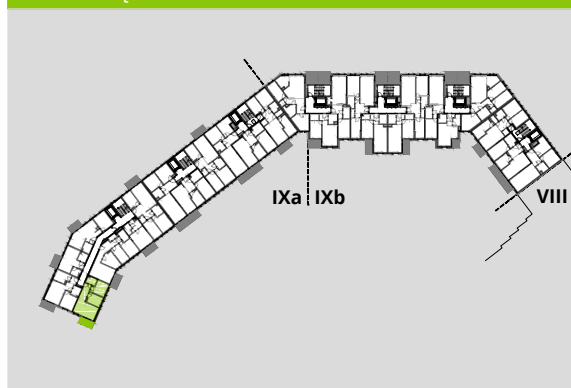

PLAN OSIEDLA

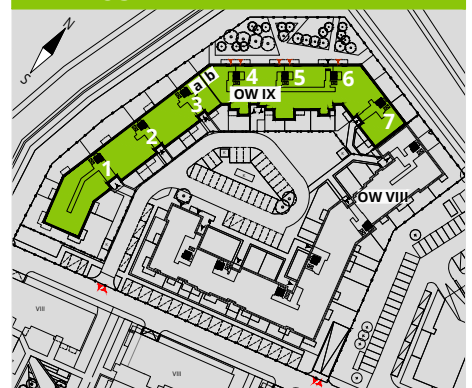

W LC Corp nie płacisz za powierzchnię pod ścianami działowymi!

Powierzchnia (bez ścian działowych)	45,18m ²
Powierzchnia pod ścianami działowymi	1,47m²
Powierzchnia użytkowa wg PN-ISO 9836:1997	46,65m ²



CENTRALNE BIURO SPRZEDAŻY

(budynek Wola Center, parter)

ul. Przyokopowa 33

01-208 Warszawa

tel. 22 100 11 12

warszawa@lcc.pl

www.lcc.pl

Niniejsza karta katalogowa została wykonana na podstawie projektu wykonawczego.
W toku realizacji budynku mogą powstać zmiany w stosunku do informacji zawartych w kartach katalogowych.

