


OSIEDLE NA WOLI ETAP IX a

NR 3/3/2



RZUT MIESZKANIA 53,87m²

3 PIĘTRO

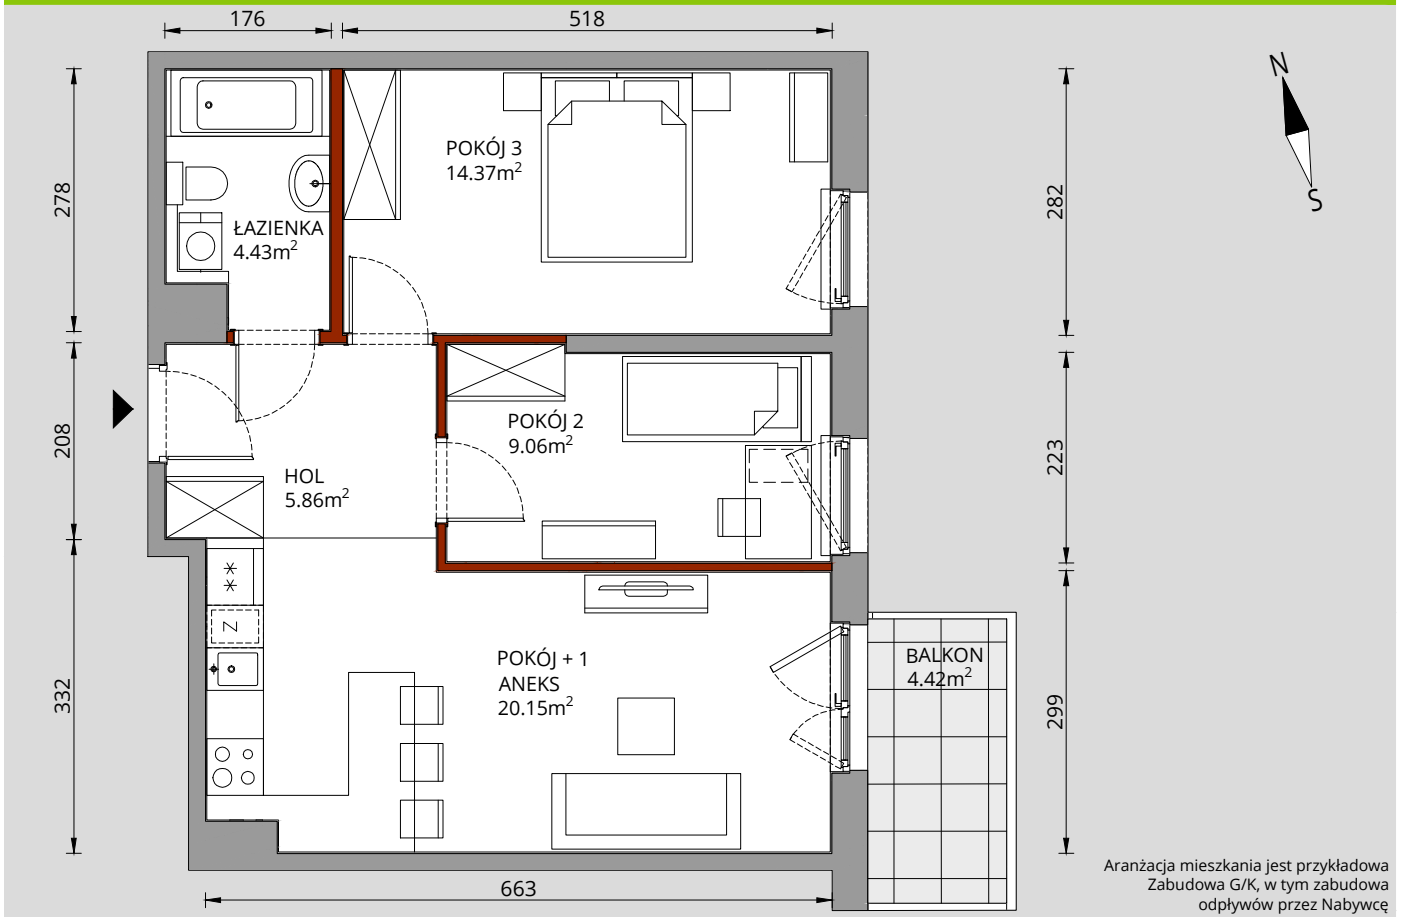


Aranżacja mieszkania jest przykładowa
Zabudowa G/K, w tym zabudowa
odpływów przez Nabywcę


Hol	5,86 m ²
Pokój 1 + Aneks	20,15 m ²
Pokój 2	9,06 m ²
Pokój 3	14,37 m ²
Łazienka	4,43 m ²
RAZEM	53,87 m²
Balkon	4,42 m ²

RZUT PIĘTRA

3

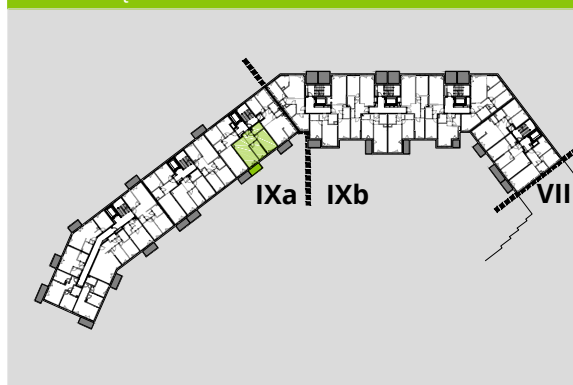

PLAN OSIEDLA

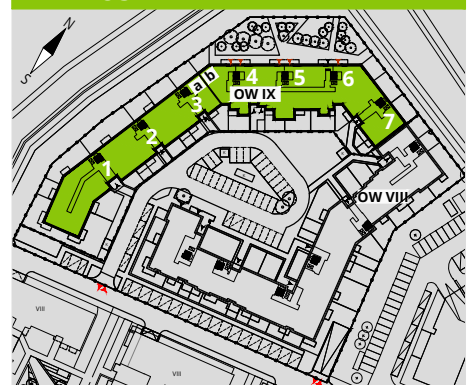

CENTRALNE BIURO SPRZEDAŻY
(budynek Wola Center, parter)
ul. Przyokopowa 33
01-208 Warszawa
tel. 22 100 11 12
warszawa@lcc.pl

www.lcc.pl

W LC Corp nie płacisz za powierzchnię pod ścianami działowymi!

Powierzchnia (bez ścian działowych)	53,87m ²
■ Powierzchnia pod ścianami działowymi	1,56m²
Powierzchnia użytkowa wg PN-ISO 9836:1997	55,43m ²

Niniejsza karta katalogowa została wykonana na podstawie projektu wykonawczego.
W toku realizacji budynku mogą powstać zmiany w stosunku do informacji zawartych w kartach katalogowych.

