


OSIEDLE NA WOLI ETAP IX a

NR 1/0/2



RZUT MIESZKANIA 68,61m²

PARTER

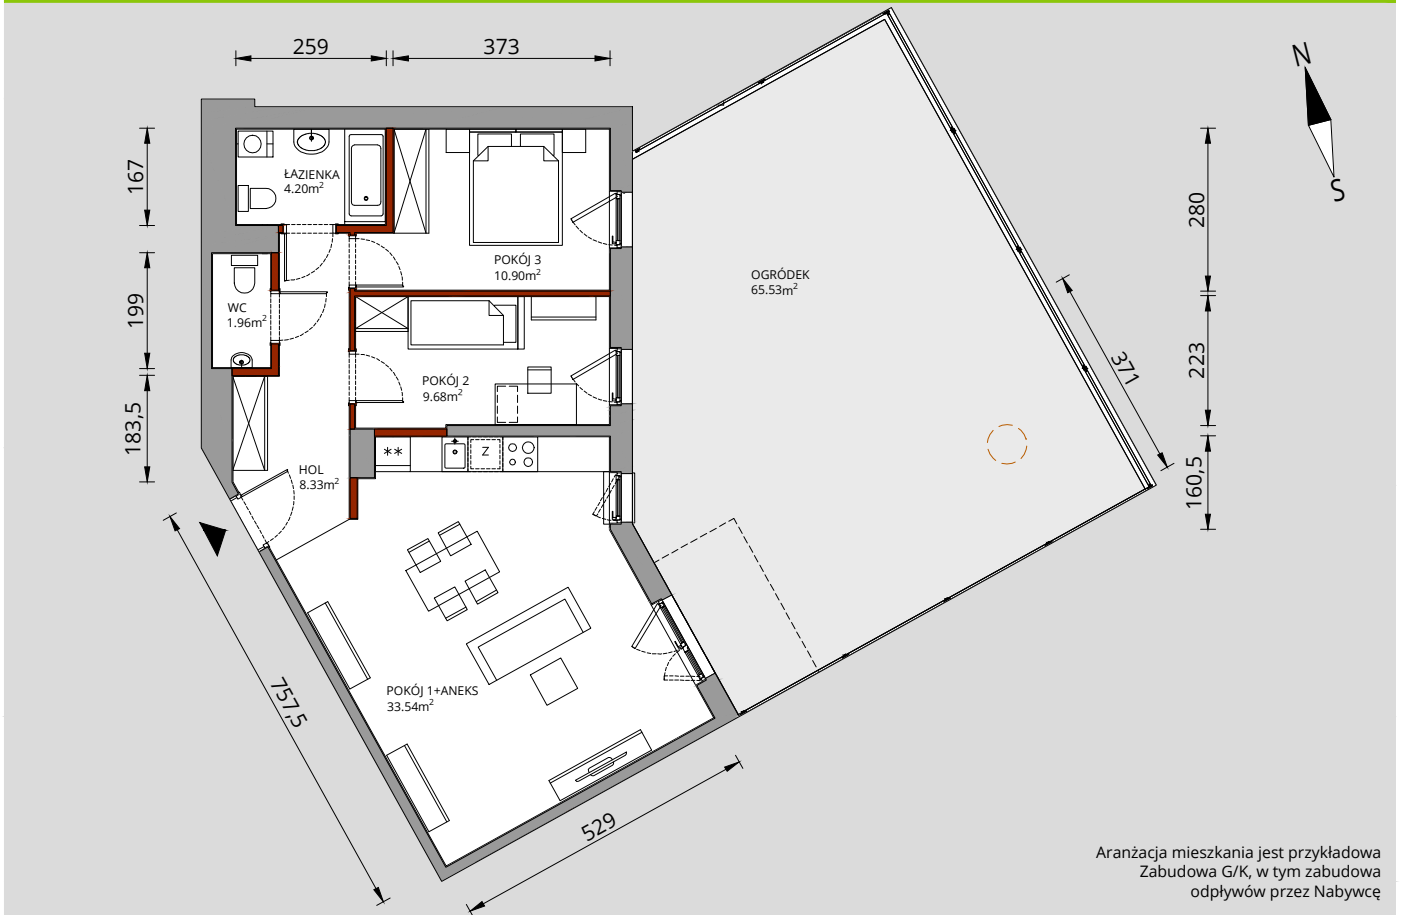

Aranżacja mieszkania jest przykładowa
Zabudowa G/K, w tym zabudowa
odpływów przez Nabywcę


Hol	8,33m ²
Łazienka	4,20m ²
Pokój 1 + Aneks	33,54m ²
Pokój 2	9,68m ²
Pokój 3	10,90m ²
Wc	1,96m ²
RAZEM	68,61m²
+ Ogródek	65,53m ²

RZUT PIĘTRA

0



PLAN OSIEDLA

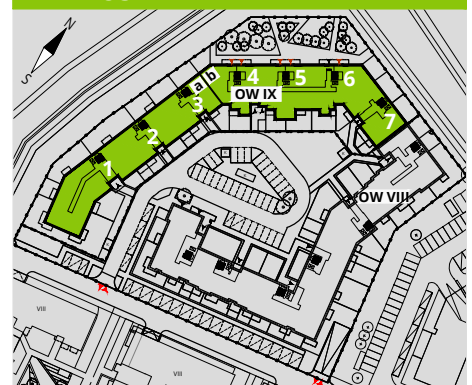

W LC Corp nie płacisz za powierzchnię pod ścianami działowymi!

Powierzchnia (bez ścian działowych)	68,61m ²
Powierzchnia pod ścianami działowymi	2,09m²
Powierzchnia użytkowa wg PN-ISO 9836:1997	70,70m ²

LC Corp

CENTRALNE BIURO SPRZEDAŻY

(budynek Wola Center, parter)
ul. Przyokopowa 33
01-208 Warszawa
tel. 22 100 11 12
warszawa@lcc.pl

www.lcc.pl

Niniejsza karta katalogowa została wykonana na podstawie projektu wykonawczego. W toku realizacji budynku mogą powstać zmiany w stosunku do informacji zawartych w kartach katalogowych.

