


OSIEDLE NA WOLI ETAP VIII b

NR 12/2/1



RZUT MIESZKANIA 77,59m²

2 PIĘTRO

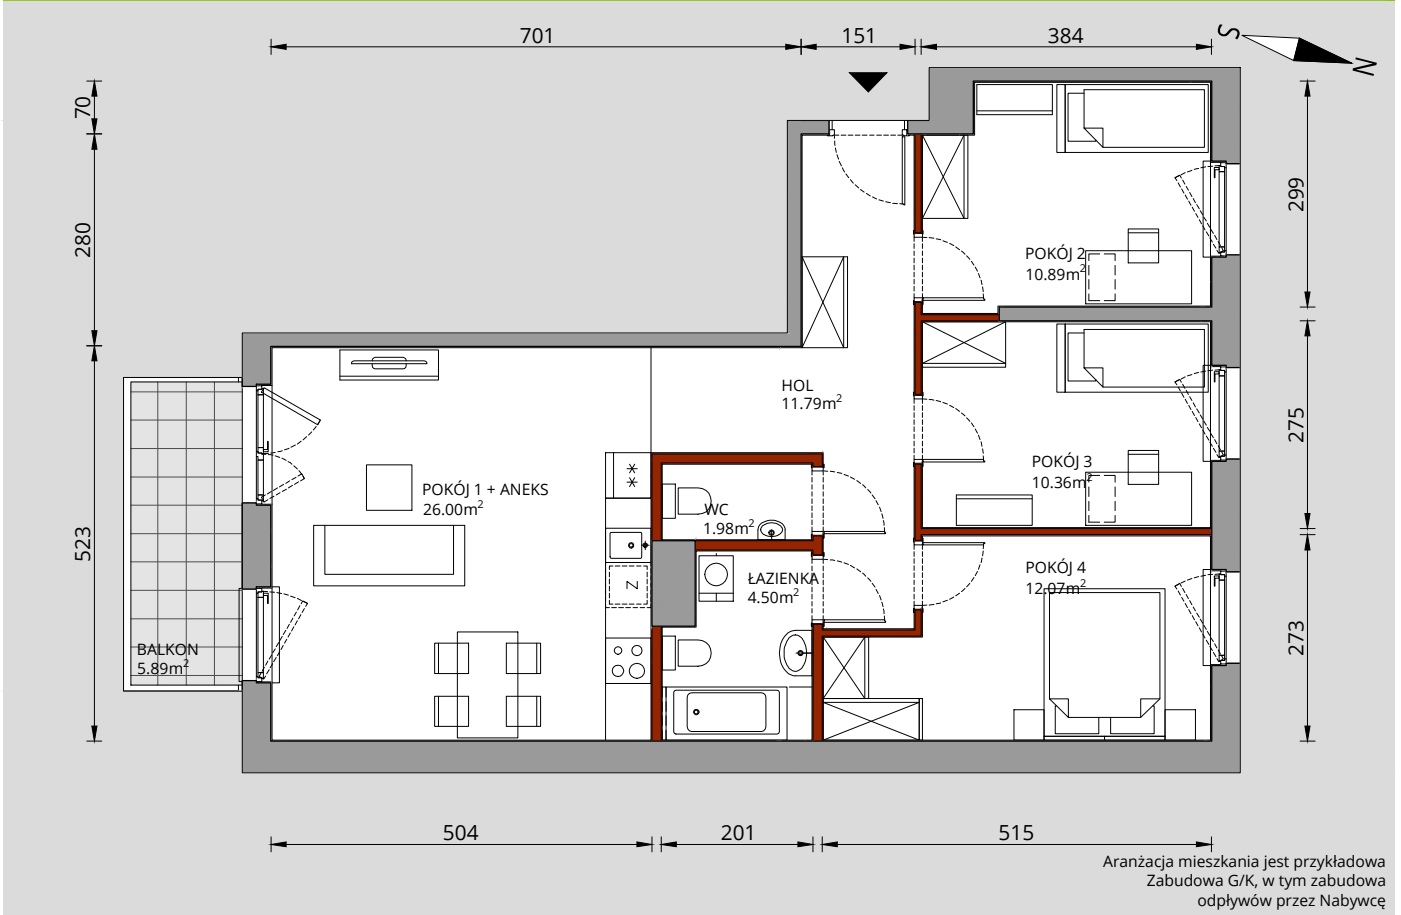

Hol	11,79m ²
Łazienka	4,50m ²
Wc	1,98m ²
Pokój 1+ Aneks	26,00m ²
Pokój 2	10,89m ²
Pokój 3	10,36m ²
Pokój 4	12,07m ²
RAZEM	77,59m²
Balkon	5,89m ²

RZUT PIĘTRA

2



PLAN OSIEDLA



CENTRALNE BIURO SPRZEDAŻY
(budynek Wola Center, parter)
ul. Przyokopowa 33
01-208 Warszawa
tel. 22 100 11 12
warszawa@lcc.pl

www.lcc.pl

W LC Corp nie płacisz za powierzchnię pod ścianami działowymi !

Powierzchnia (bez ścian działowych)	77,59 m ²
■ Powierzchnia pod ścianami działowymi	2,88 m²
Powierzchnia użytkowa wg PN-ISO 9836:1997	80,47 m ²

Niniejsza karta katalogowa została wykonana na podstawie projektu wykonawczego. W toku realizacji budynku mogą powstać zmiany w stosunku do informacji zawartych w kartach katalogowych.

