


# OSIEDLE NA WOLI ETAP VIII b

## NR 11/1/5



RZUT MIESZKANIA 60,05m<sup>2</sup>

1 PIĘTRO

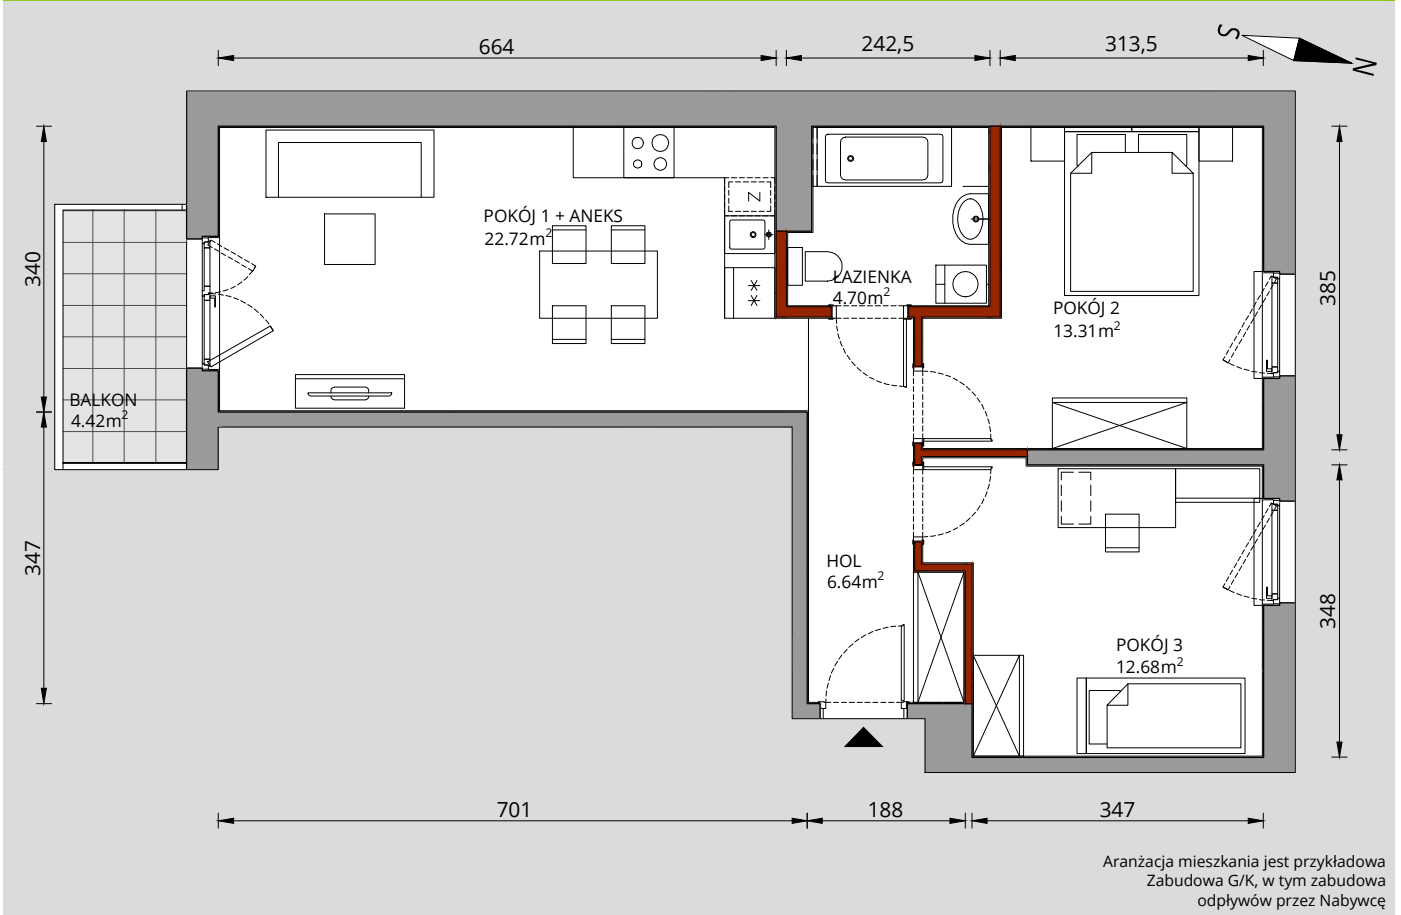


Hol	6,64m <sup>2</sup>
Łazienka	4,70m <sup>2</sup>
Pokój 1+ Aneks	22,72m <sup>2</sup>
Pokój 2	13,31m <sup>2</sup>
Pokój 3	12,68m <sup>2</sup>
<b>RAZEM</b>	<b>60,05m<sup>2</sup></b>
Balkon	4,42m <sup>2</sup>

### RZUT PIĘTRA

1



### PLAN OSIEDLA

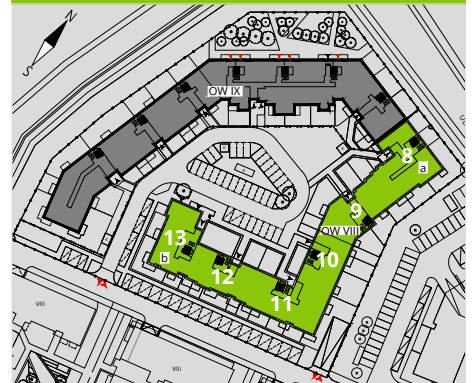

### CENTRALNE BIURO SPRZEDAŻY

(budynek Wola Center, parter)

ul. Przyokopowa 33  
01-208 Warszawa  
tel. 22 100 11 12  
warszawa@lcc.pl

[www.lcc.pl](http://www.lcc.pl)

W LC Corp nie płacisz za powierzchnię pod ścianami działowymi !

Powierzchnia (bez ścian działowych)	60,05 m <sup>2</sup>
<b>■ Powierzchnia pod ścianami działowymi</b>	<b>1,56 m<sup>2</sup></b>
Powierzchnia użytkowa wg PN-ISO 9836:1997	61,61 m <sup>2</sup>

Niniejsza karta katalogowa została wykonana na podstawie projektu wykonawczego. W toku realizacji budynku mogą powstać zmiany w stosunku do informacji zawartych w kartach katalogowych.

