


# OSIEDLE NA WOLI ETAP IX b

## NR 4/17/1



RZUT MIESZKANIA 45,34m<sup>2</sup>


17 PIĘTRO

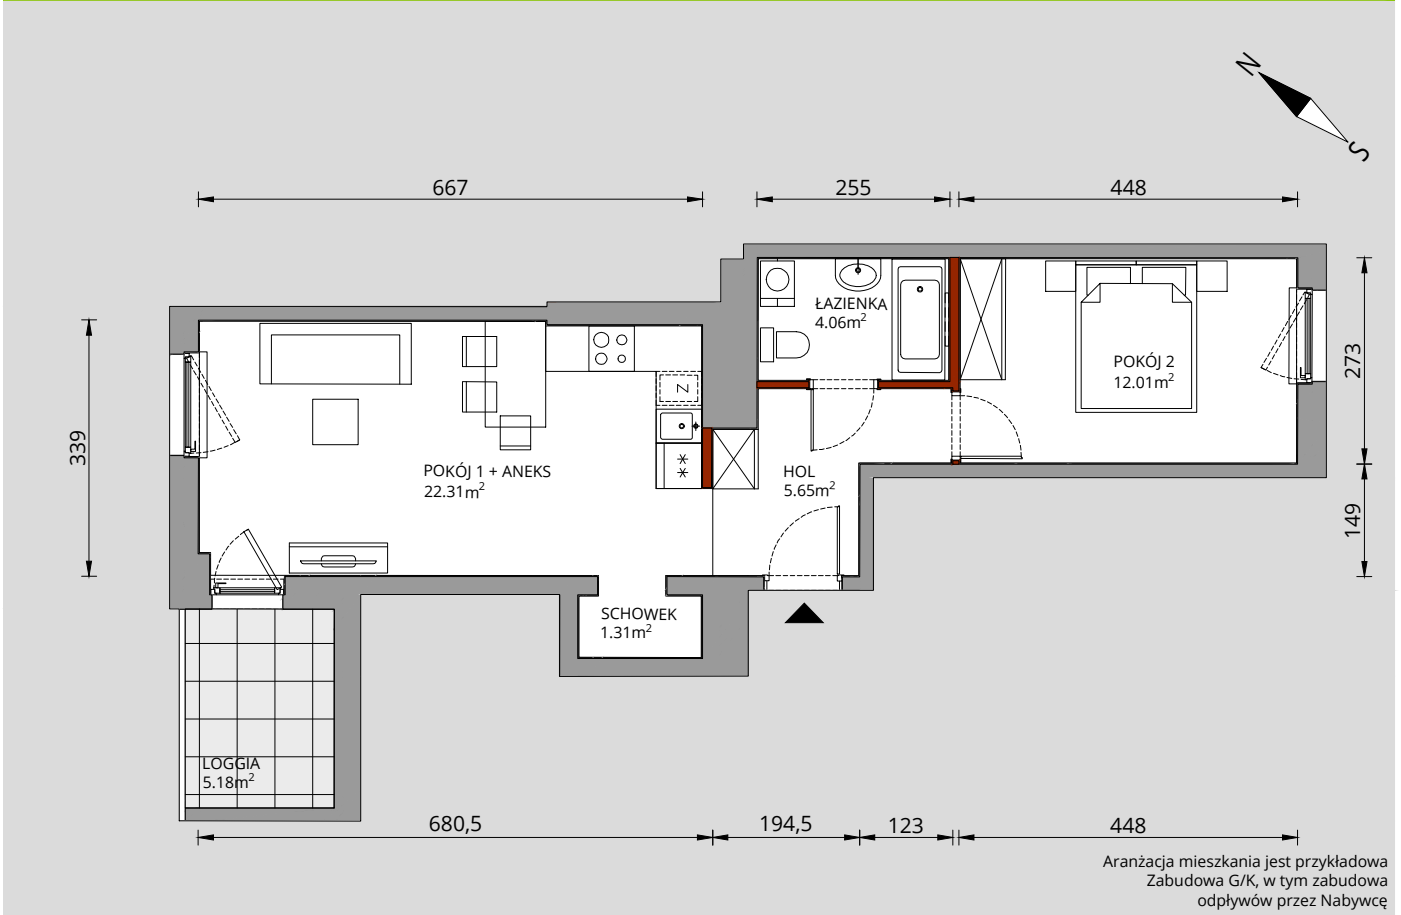


Hol	5,65m <sup>2</sup>
Łazienka	4,06m <sup>2</sup>
Pokój 1 + aneks	22,31m <sup>2</sup>
Pokój 2	12,01m <sup>2</sup>
Schówek	1,31m <sup>2</sup>
<b>RAZEM</b>	<b>45,34m<sup>2</sup></b>
Loggia	5,18m <sup>2</sup>

RZUT PIĘTRA

17

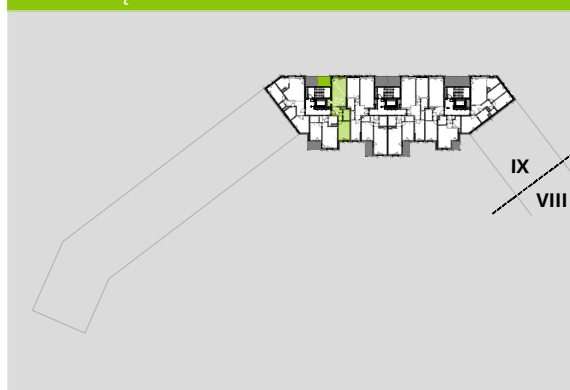

PLAN OSIEDLA

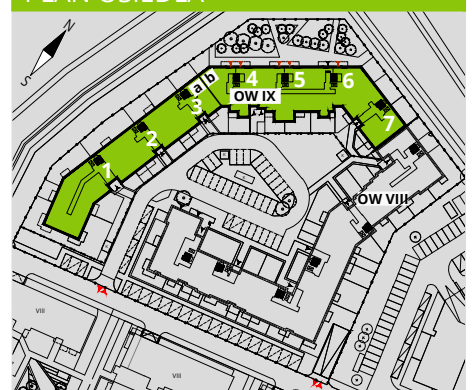

W LC Corp nie płacisz za powierzchnię pod ścianami działowymi!

Powierzchnia (bez ścian działowych)	45,34m <sup>2</sup>
<b>Powierzchnia pod ścianami działowymi</b>	<b>0,76m<sup>2</sup></b>
Powierzchnia użytkowa wg PN-ISO 9836:1997	46,10m <sup>2</sup>



**CENTRALNE BIURO SPRZEDAŻY**  
(budynek Wola Center, parter)  
ul. Przyokopowa 33  
01-208 Warszawa  
tel. 22 100 11 12  
warszawa@lcc.pl

[www.lcc.pl](http://www.lcc.pl)

Niniejsza karta katalogowa została wykonana na podstawie projektu wykonawczego.  
W toku realizacji budynku mogą powstać zmiany w stosunku do informacji zawartych w kartach katalogowych.

