


OSIEDLE NA WOLI ETAP IX b

NR 6/13/1



RZUT MIESZKANIA 78,61m²


13 PIĘTRO

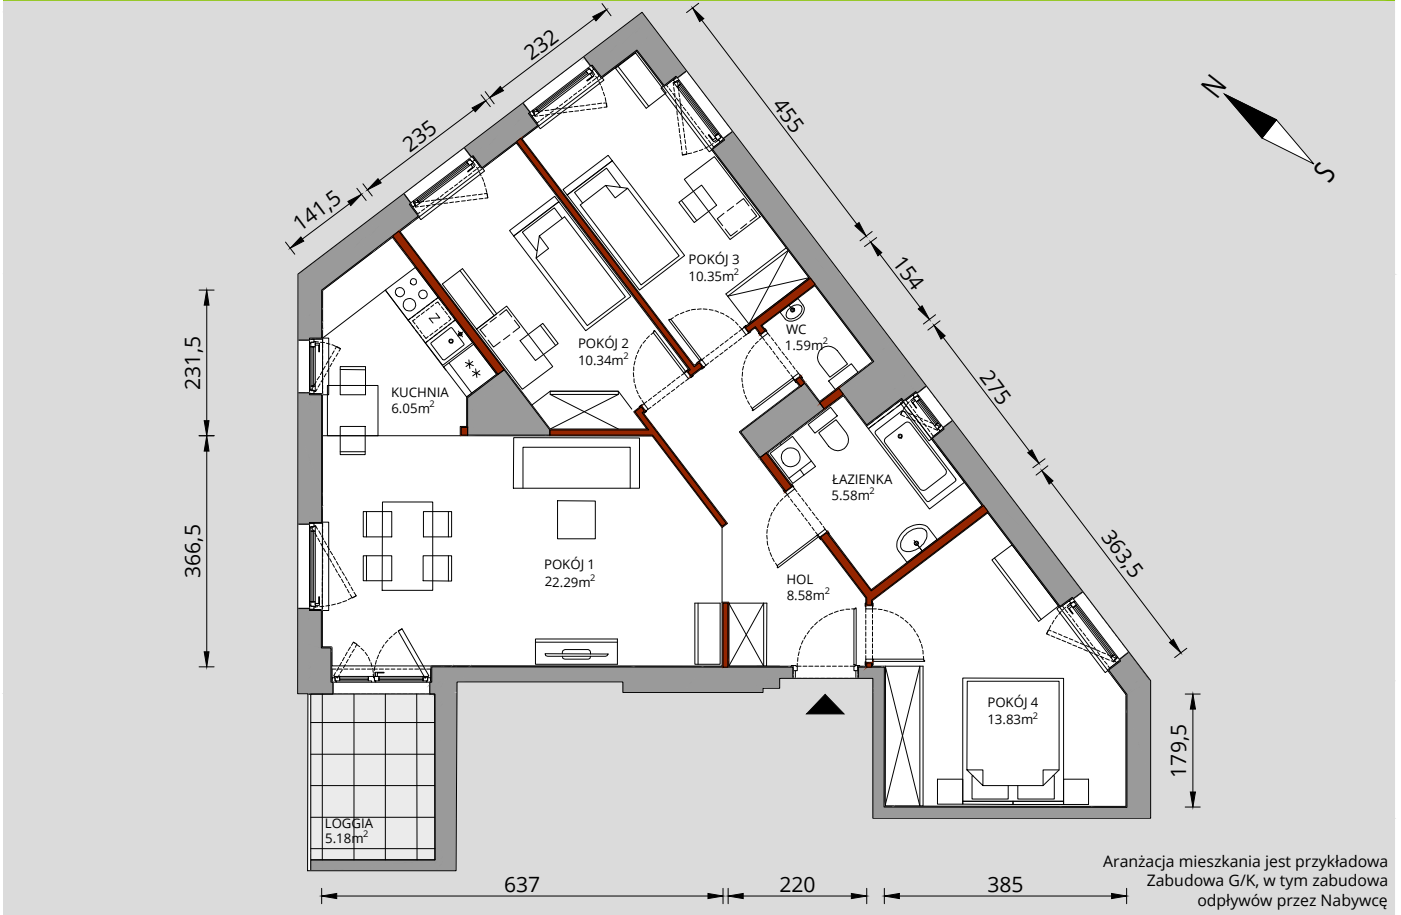


Hol	8,58m ²
Łazienka	5,58m ²
Pokój 1	22,29m ²
Pokój 2	10,34m ²
Pokój 3	10,35m ²
Pokój 4	13,83m ²
Kuchnia	6,05m ²
Wc	1,59m ²
RAZEM	78,61m²
Loggia	5,18m ²

RZUT PIĘTRA

13

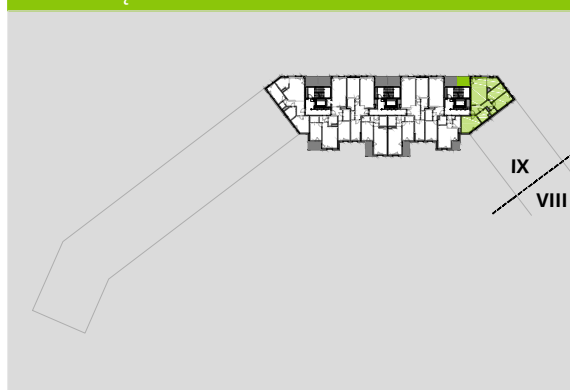

PLAN OSIEDLA

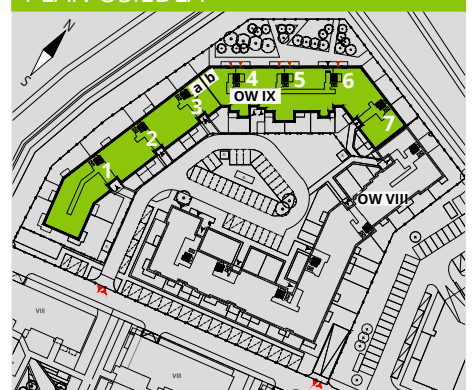

W LC Corp nie płacisz za powierzchnię pod ścianami działowymi!

Powierzchnia (bez ścian działowych)	78,61m ²
Powierzchnia pod ścianami działowymi	2,93m²
Powierzchnia użytkowa wg PN-ISO 9836:1997	81,54m ²



CENTRALNE BIURO SPRZEDAŻY
(budynek Wola Center, parter)
ul. Przyokopowa 33
01-208 Warszawa
tel. 22 100 11 12
warszawa@lcc.pl

www.lcc.pl

Niniejsza karta katalogowa została wykonana na podstawie projektu wykonawczego.
W toku realizacji budynku mogą powstać zmiany w stosunku do informacji zawartych w kartach katalogowych.

