


OSIEDLE NA WOLI ETAP IX a

NR 1/4/1



RZUT MIESZKANIA 66,22m²


4 PIĘTRO

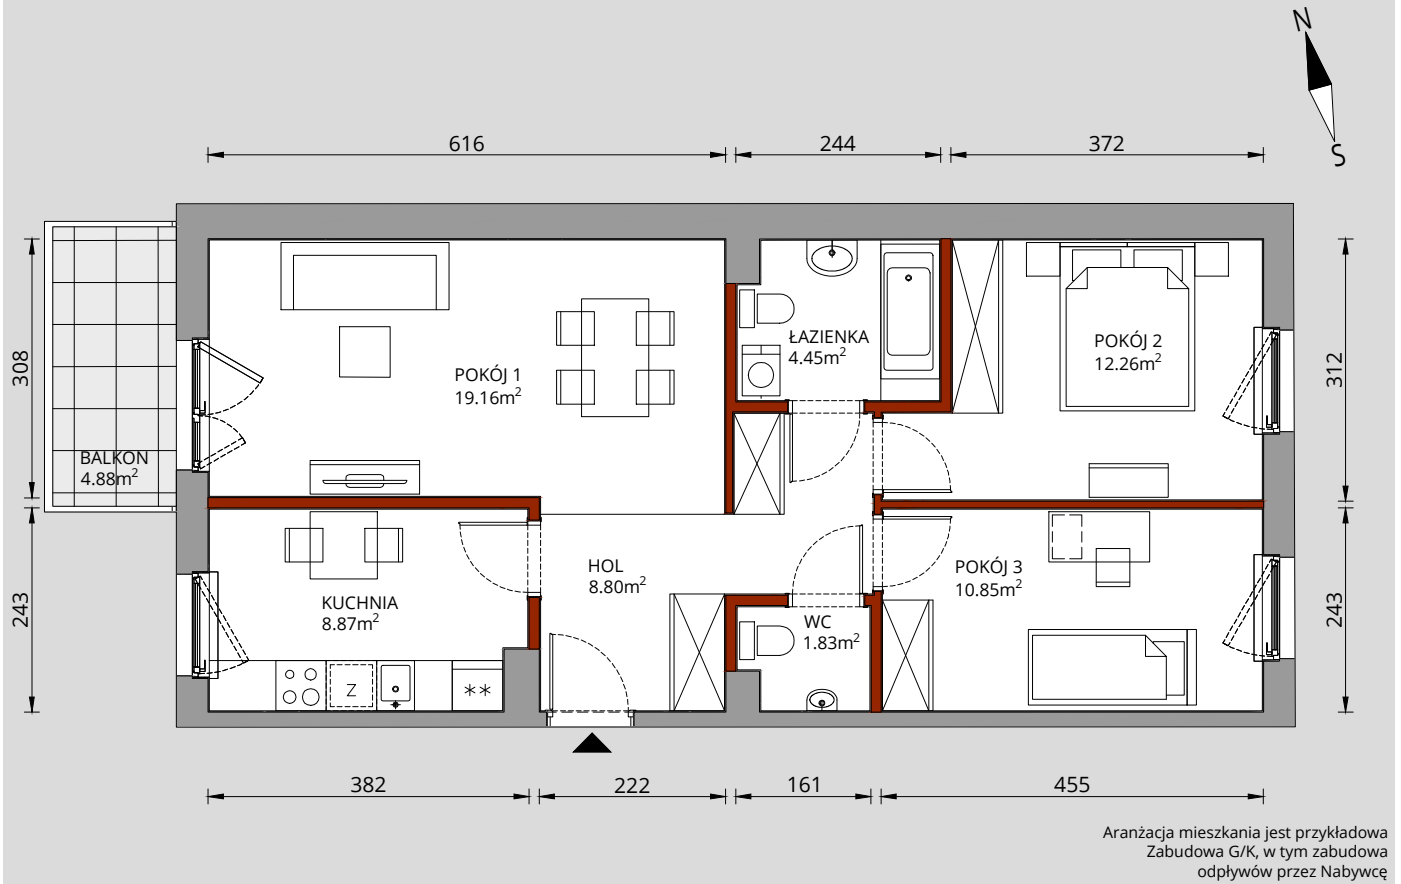


Hol	8,80m ²
Łazienka	4,45m ²
Pokój 1	19,16m ²
Pokój 2	12,26m ²
Pokój 3	10,85m ²
Kuchnia	8,87m ²
Wc	1,83m ²
RAZEM	66,22m²
Balkon	4,88m ²

RZUT PIĘTRA

4

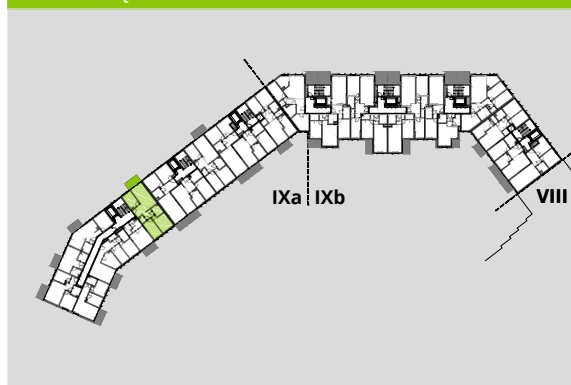

PLAN OSIEDLA

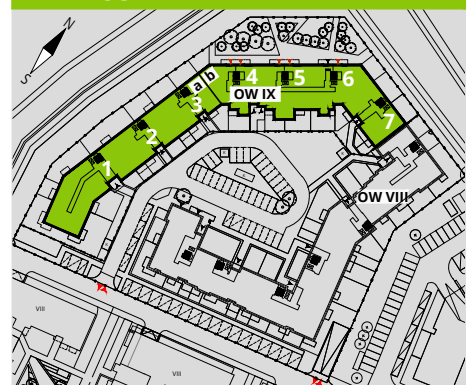

W LC Corp nie płacisz za powierzchnię pod ścianami działowymi!

Powierzchnia (bez ścian działowych)	66,22m ²
— Powierzchnia pod ścianami działowymi	3,19m²
Powierzchnia użytkowa wg PN-ISO 9836:1997	69,41m ²



CENTRALNE BIURO SPRZEDAŻY

(budynek Wola Center, parter)
ul. Przyokopowa 33
01-208 Warszawa
tel. 22 100 11 12
warszawa@lcc.pl

www.lcc.pl

Niniejsza karta katalogowa została wykonana na podstawie projektu wykonawczego.
W toku realizacji budynku mogą powstać zmiany w stosunku do informacji zawartych w kartach katalogowych.

