


OSIEDLE NA WOLI ETAP IX b

NR 5/5/4



RZUT MIESZKANIA 60,50m²


5 PIĘTRO

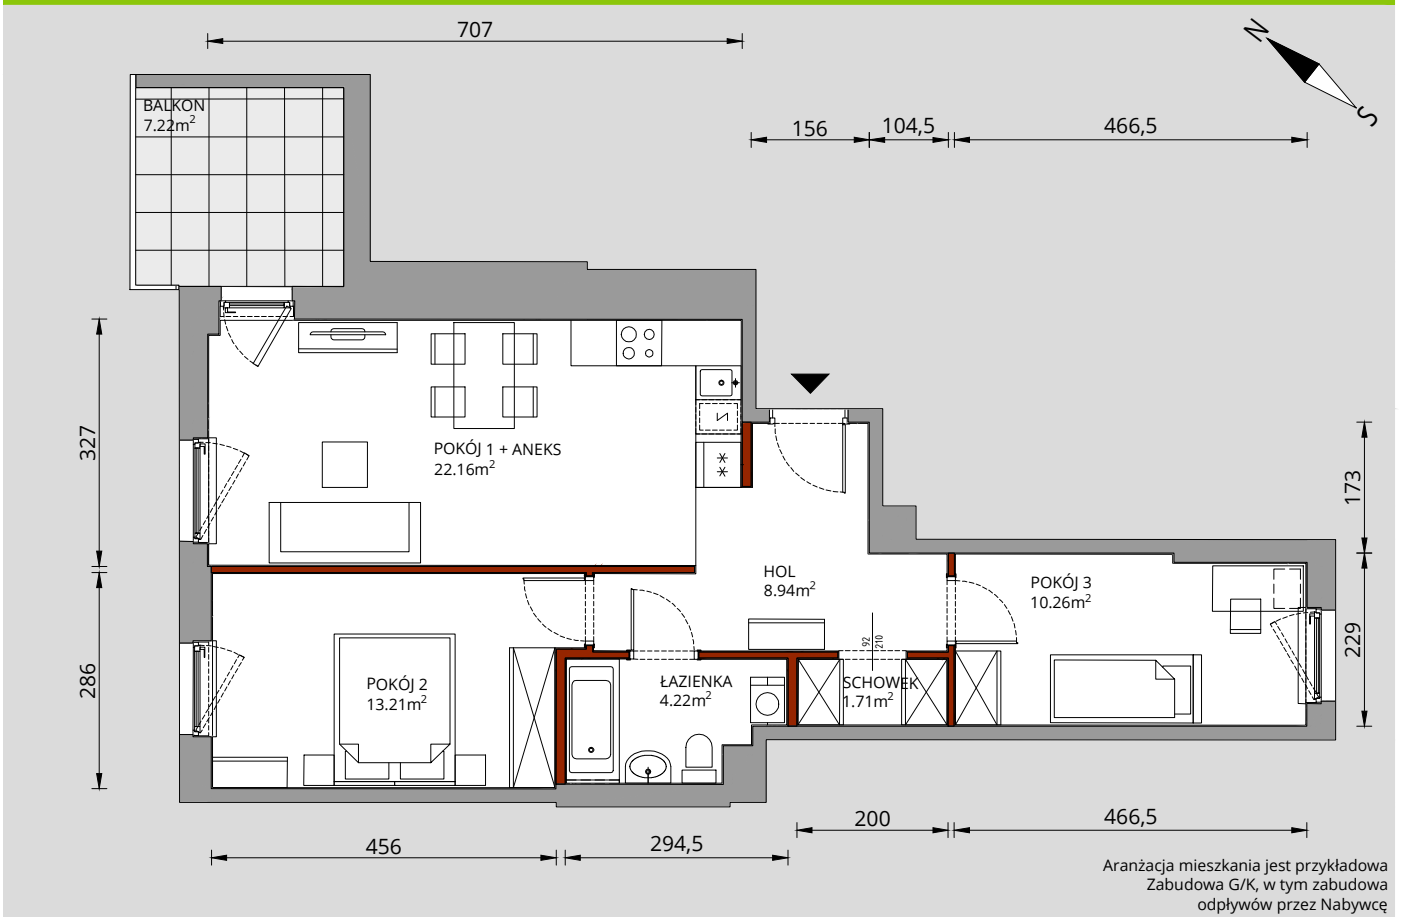


Hol	8,94m ²
Łazienka	4,22m ²
Pokój 1 + aneks	22,16m ²
Pokój 2	13,21m ²
Pokój 3	10,26m ²
Schowek	1,71m ²
RAZEM	60,50m²
Balkon	7,22m ²

RZUT PIĘTRA

5

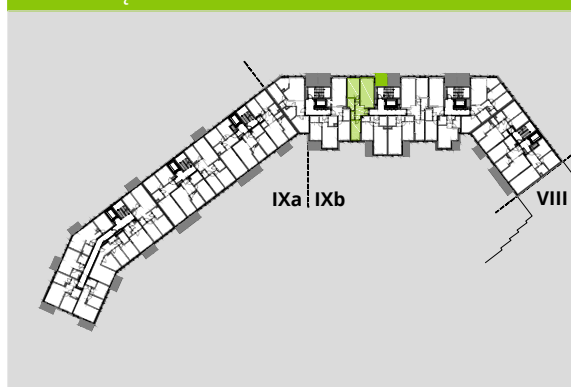

PLAN OSIEDLA

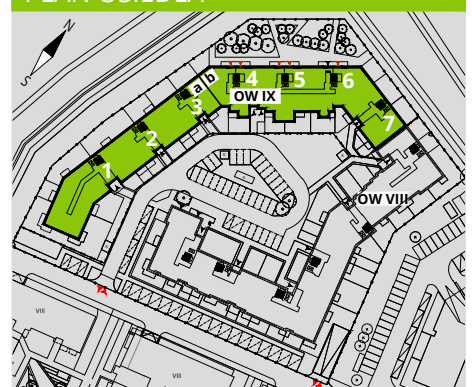

W LC Corp nie płacisz za powierzchnię pod ścianami działowymi!

Powierzchnia (bez ścian działowych)	60,50m ²
Powierzchnia pod ścianami działowymi	2,15m²
Powierzchnia użytkowa wg PN-ISO 9836:1997	62,65m ²

LC Corp

CENTRALNE BIURO SPRZEDAŻY

(budynek Wola Center, parter)

ul. Przyokopowa 33

01-208 Warszawa

tel. 22 100 11 12

warszawa@lcc.pl

www.lcc.pl

Niniejsza karta katalogowa została wykonana na podstawie projektu wykonawczego. W toku realizacji budynku mogą powstać zmiany w stosunku do informacji zawartych w kartach katalogowych.

