


# OSIEDLE NA WOLI ETAP VIII a

## NR 9/6/1



RZUT MIESZKANIA 59,78m<sup>2</sup>

6 PIĘTRO

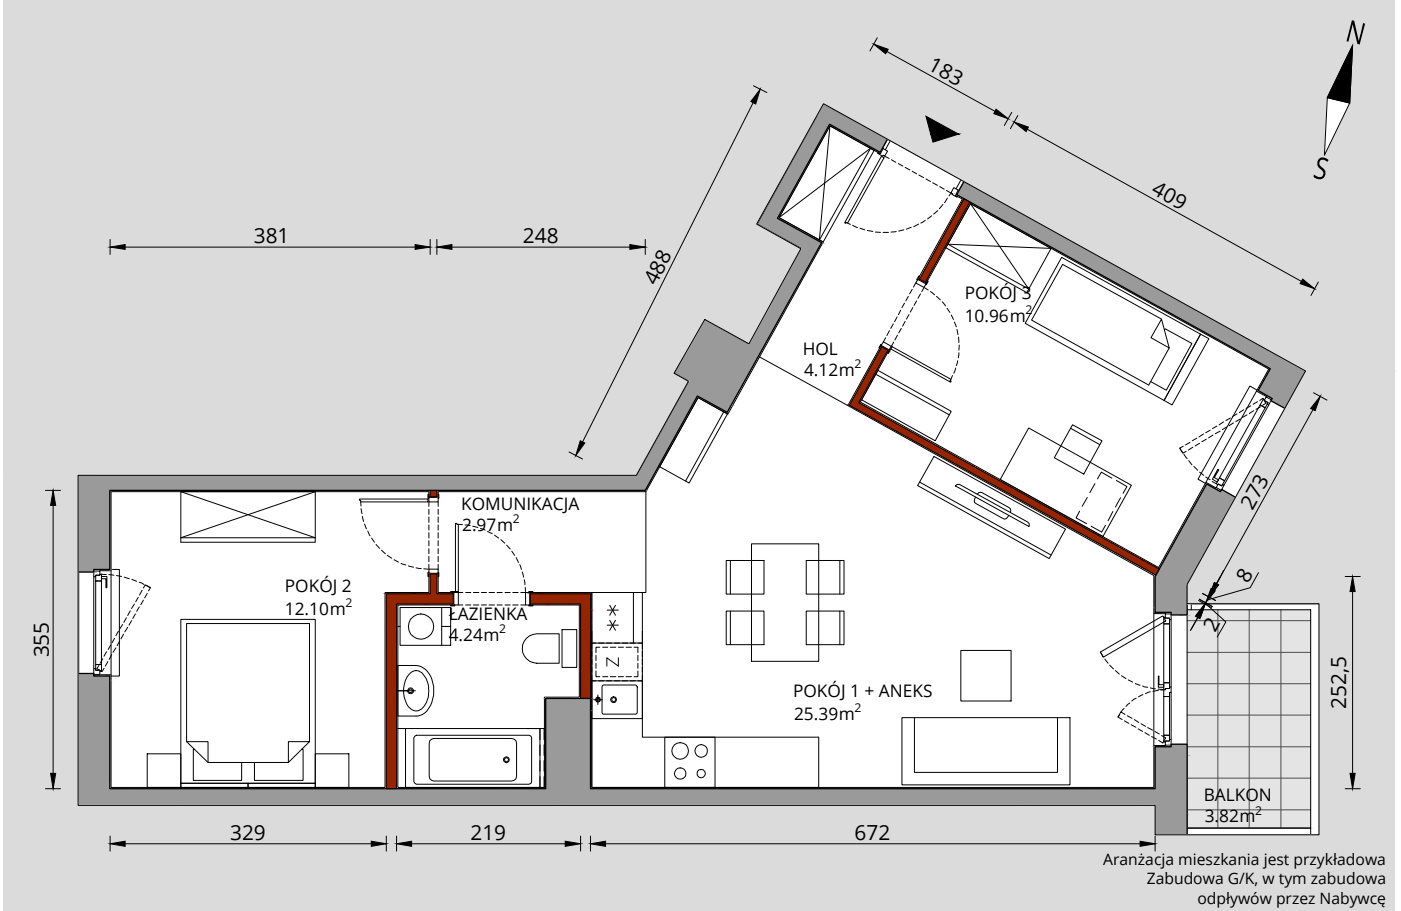

Hol	4,12m <sup>2</sup>
Komunikacja	2,97m <sup>2</sup>
Łazienka	4,24m <sup>2</sup>
Pokój 1 + Aneks	25,39m <sup>2</sup>
Pokój 2	12,10m <sup>2</sup>
Pokój 3	10,96m <sup>2</sup>
<b>RAZEM</b>	<b>59,78m<sup>2</sup></b>
Balkon	3,82m <sup>2</sup>

RZUT PIĘTRA

6



PLAN OSIEDLA



**CENTRALNE BIURO SPRZEDAŻY**  
(budynek Wola Center, parter)  
ul. Przyokopowa 33  
01-208 Warszawa  
tel. 22 100 11 12  
warszawa@lcc.pl

[www.lcc.pl](http://www.lcc.pl)

W LC Corp nie płacisz za powierzchnię pod ścianami działowymi !

Powierzchnia (bez ścian działowych)	59,78 m <sup>2</sup>
<b>■ Powierzchnia pod ścianami działowymi</b>	<b>1,75 m<sup>2</sup></b>
Powierzchnia użytkowa wg PN-ISO 9836:1997	61,53 m <sup>2</sup>

Niniejsza karta katalogowa została wykonana na podstawie projektu wykonawczego.  
W toku realizacji budynku mogą powstać zmiany w stosunku do informacji zawartych w kartach katalogowych.

