


OSIEDLE NA WOLI ETAP IX b

NR 5/11/3




RZUT MIESZKANIA 40,51m²

11 PIĘTRO

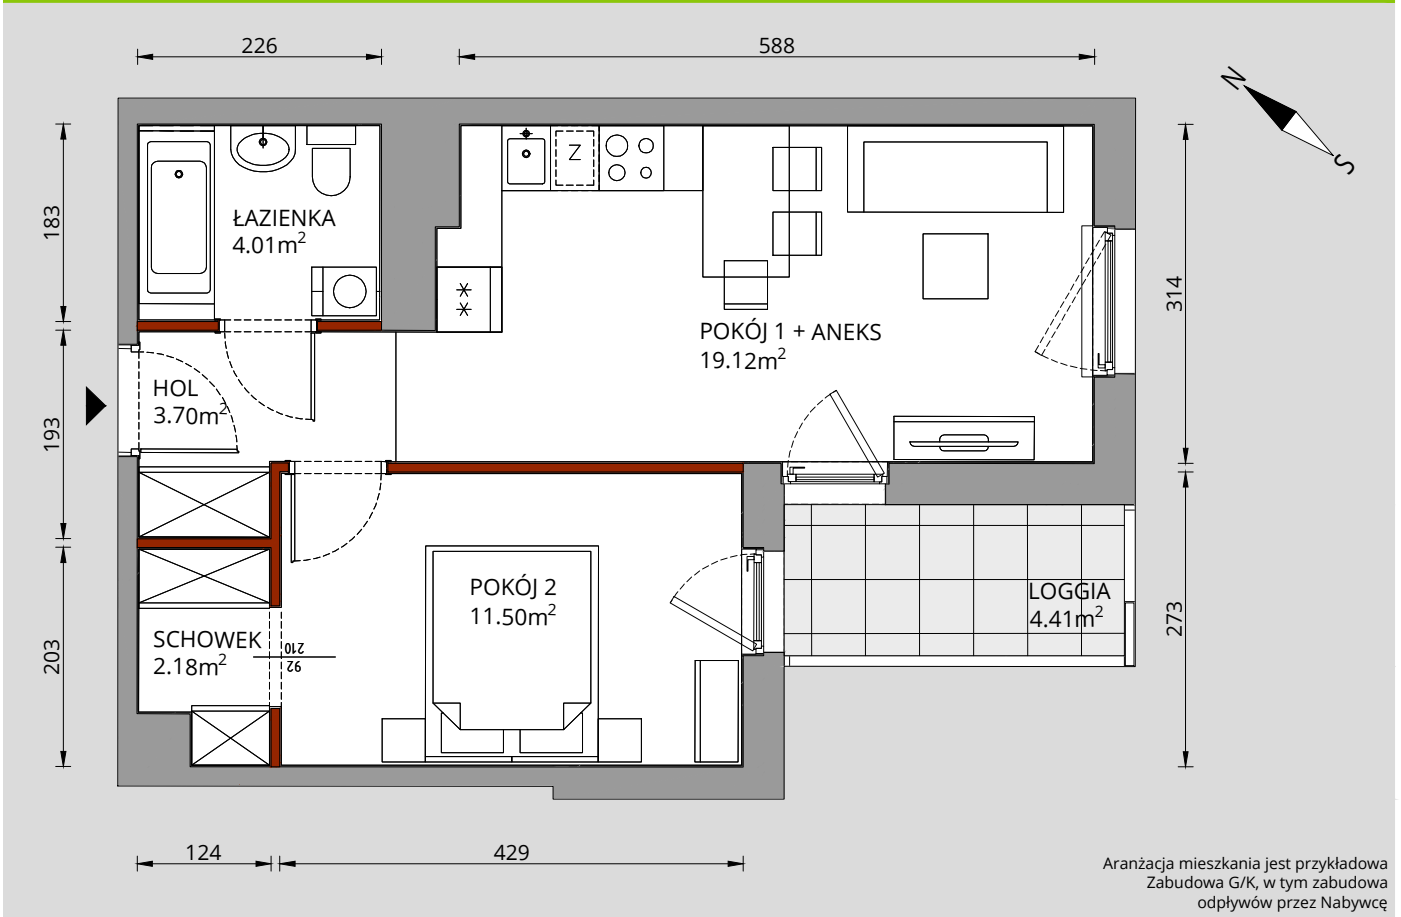


| | |
|-----------------|---------------------------|
| Hol | 3,70m ² |
| Łazienka | 4,01m ² |
| Pokój 1 + aneks | 19,12m ² |
| Pokój 2 | 11,50m ² |
| Schówek | 2,18m ² |
| RAZEM | 40,51m² |
| Loggia | 4,41m ² |

RZUT PIĘTRA 11

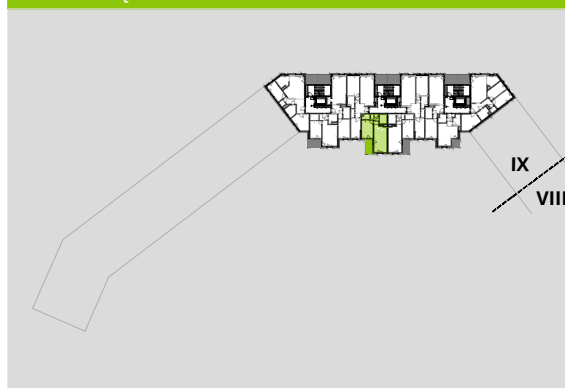

PLAN OSIEDLA

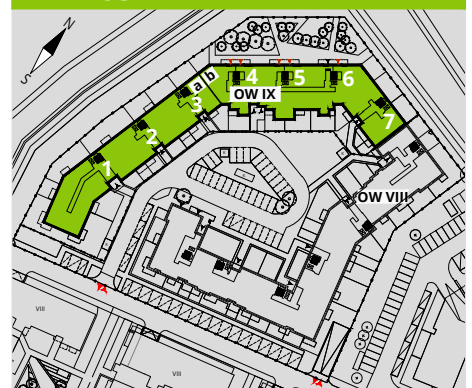

CENTRALNE BIURO SPRZEDAŻY
(budynek Wola Center, parter)
ul. Przyokopowa 33
01-208 Warszawa
tel. 22 100 11 12
warszawa@lcc.pl

www.lcc.pl

W LC Corp nie płacisz za powierzchnię pod ścianami działowymi!

| | |
|---|--------------------------|
| Powierzchnia (bez ścian działowych) | 40,51m ² |
| ■ Powierzchnia pod ścianami działowymi | 1,16m² |
| Powierzchnia użytkowa wg PN-ISO 9836:1997 | 41,67m ² |

Niniejsza karta katalogowa została wykonana na podstawie projektu wykonawczego.
W toku realizacji budynku mogą powstać zmiany w stosunku do informacji zawartych w kartach katalogowych.

