


OSIEDLE NA WOLI ETAP VIII b

NR 13/2/5



RZUT MIESZKANIA 88,27m²

2 PIĘTRO

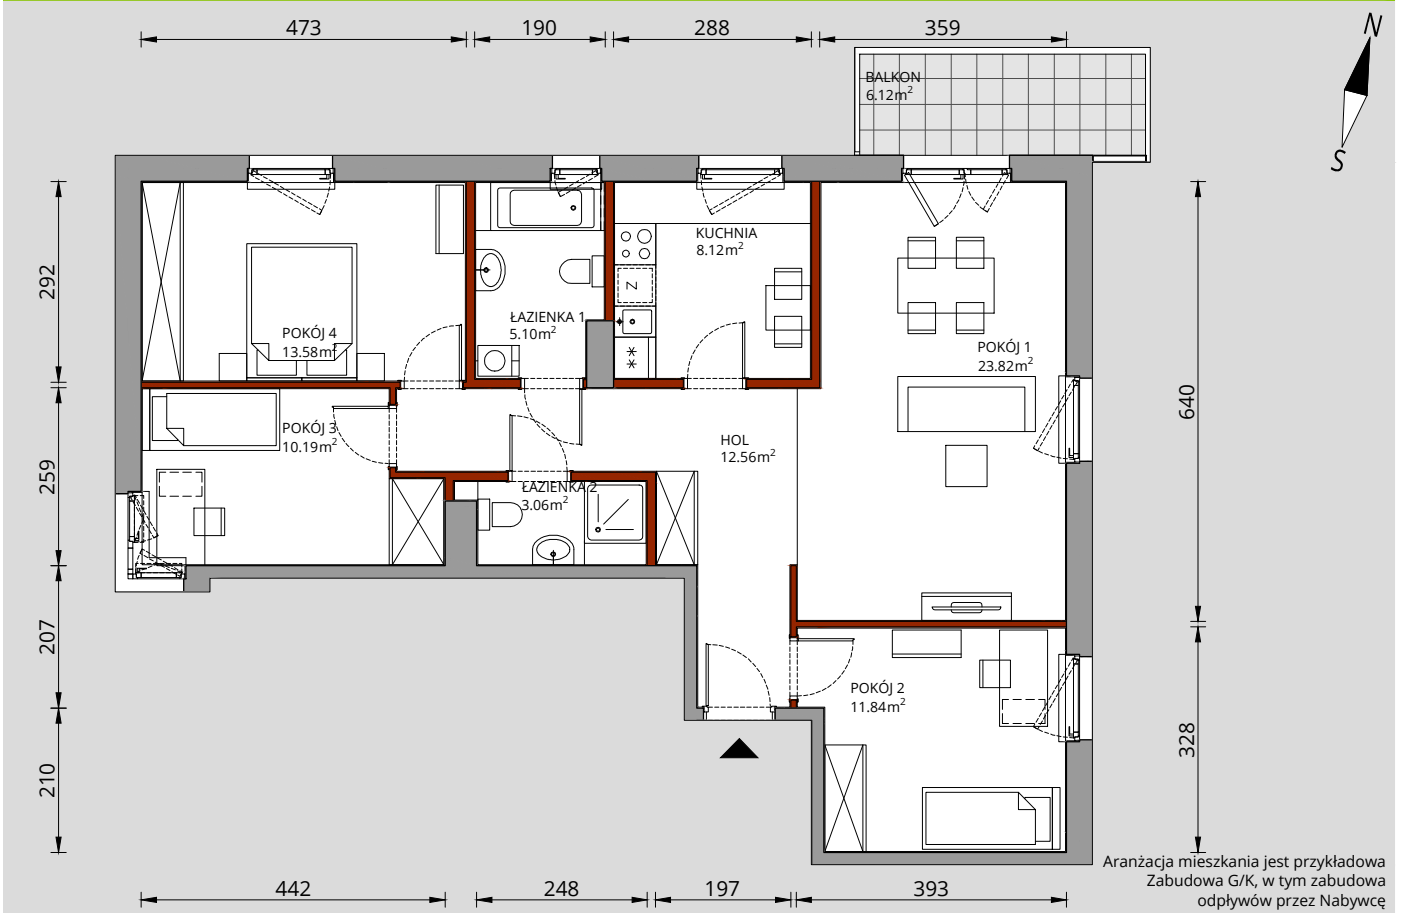


Aranżacja mieszkania jest przykładowa
Zabudowa G/K, w tym zabudowa
odpływów przez Nabywcę


Hol	12,56m ²
Łazienka 1	5,10m ²
Łazienka 2	3,06m ²
Pokój 1	23,82m ²
Pokój 2	11,84m ²
Pokój 3	10,19m ²
Pokój 4	13,58m ²
Kuchnia	8,12m ²
RAZEM	88,27m²
Balkon	6,12m ²

RZUT PIĘTRA

2

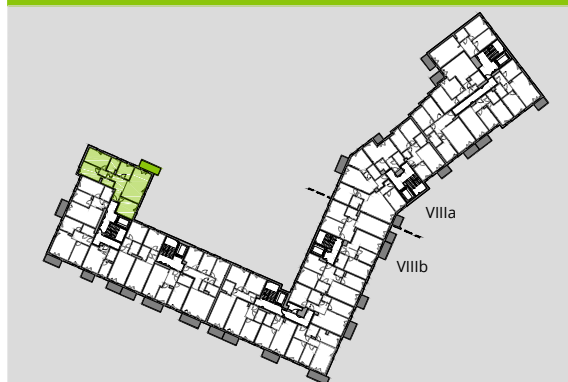

PLAN OSIEDLA

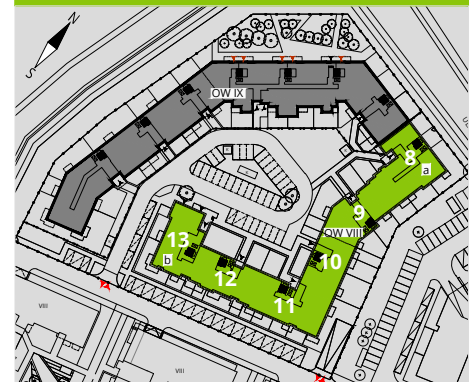

CENTRALNE BIURO SPRZEDAŻY
(budynek Wola Center, parter)

ul. Przyokopowa 33
01-208 Warszawa
tel. 22 100 11 12
warszawa@lcc.pl

www.lcc.pl

W LC Corp nie płacisz za powierzchnię pod ścianami działowymi !

Powierzchnia (bez ścian działowych)	88,27 m ²
■ Powierzchnia pod ścianami działowymi	3,95 m²
Powierzchnia użytkowa wg PN-ISO 9836:1997	92,22 m ²

Niniejsza karta katalogowa została wykonana na podstawie projektu wykonawczego.
W toku realizacji budynku mogą powstać zmiany w stosunku do informacji zawartych w kartach katalogowych.

