


OSIEDLE NA WOLI ETAP VIII a

NR 8/6/5



RZUT MIESZKANIA 56,79m²

6 PIĘTRO

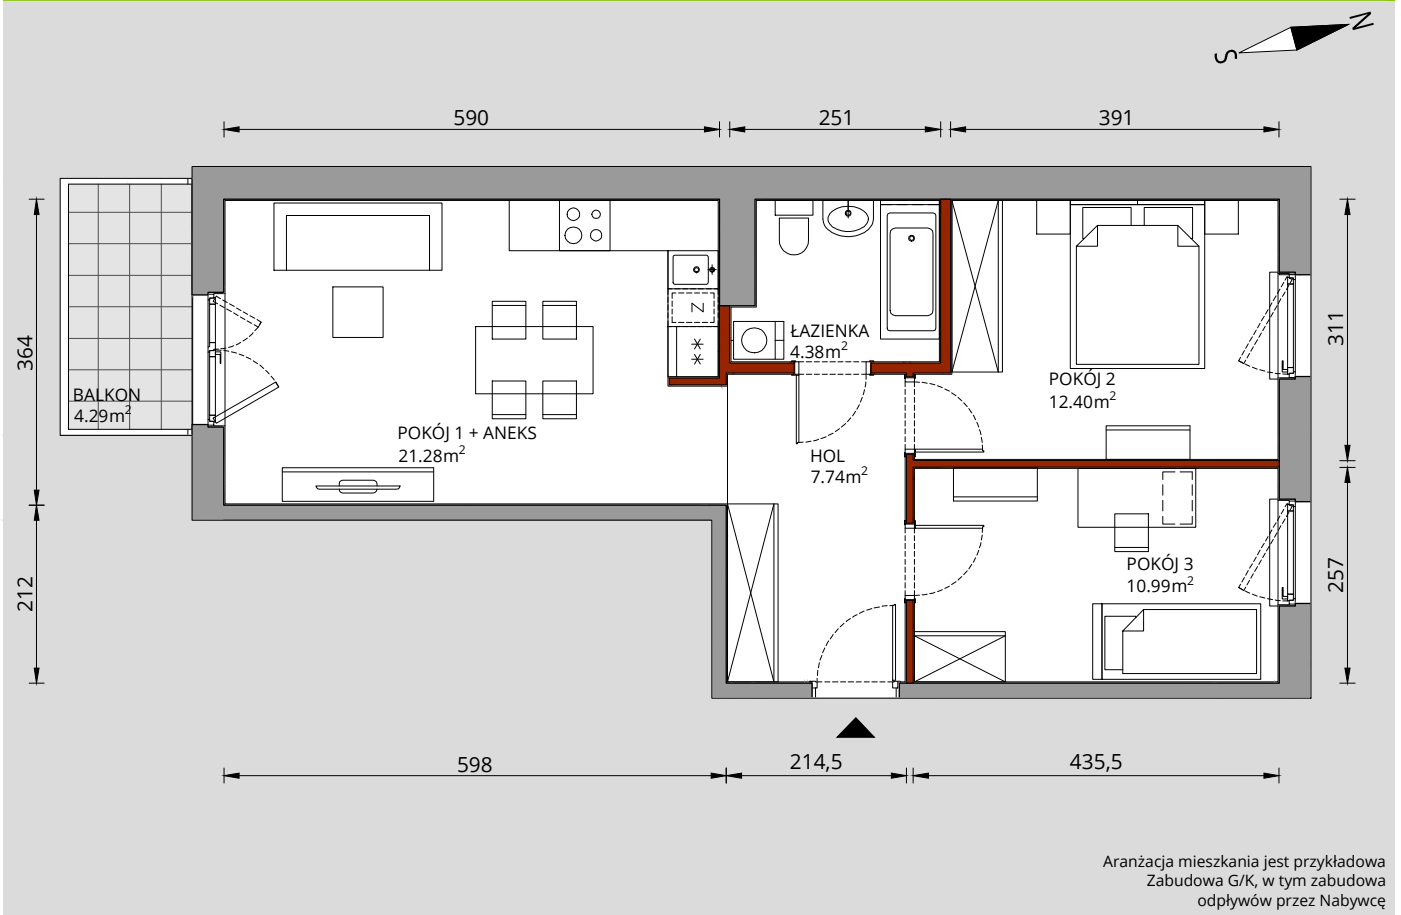

Hol	7,74m ²
Łazienka	4,38m ²
Pokój 1+ Aneks	21,28m ²
Pokój 2	12,40m ²
Pokój 3	10,99m ²
RAZEM	56,79m²
Balkon	4,29m ²

RZUT PIĘTRA

6



PLAN OSIEDLA



CENTRALNE BIURO SPRZEDAŻY

(budynek Wola Center, parter)
ul. Przyokopowa 33
01-208 Warszawa
tel. 22 100 11 12
warszawa@lcc.pl

www.lcc.pl

W LC Corp nie płacisz za powierzchnię pod ścianami działowymi !

Powierzchnia (bez ścian działowych)	56,79 m ²
■ Powierzchnia pod ścianami działowymi	1,76 m²
Powierzchnia użytkowa wg PN-ISO 9836:1997	58,55 m ²

Niniejsza karta katalogowa została wykonana na podstawie projektu wykonawczego.
W toku realizacji budynku mogą powstać zmiany w stosunku do informacji zawartych w kartach katalogowych.

