


# OSIEDLE NA WOLI ETAP VIII a

## NR 8/3/3



RZUT MIESZKANIA 74,03m<sup>2</sup>

3 PIĘTRO

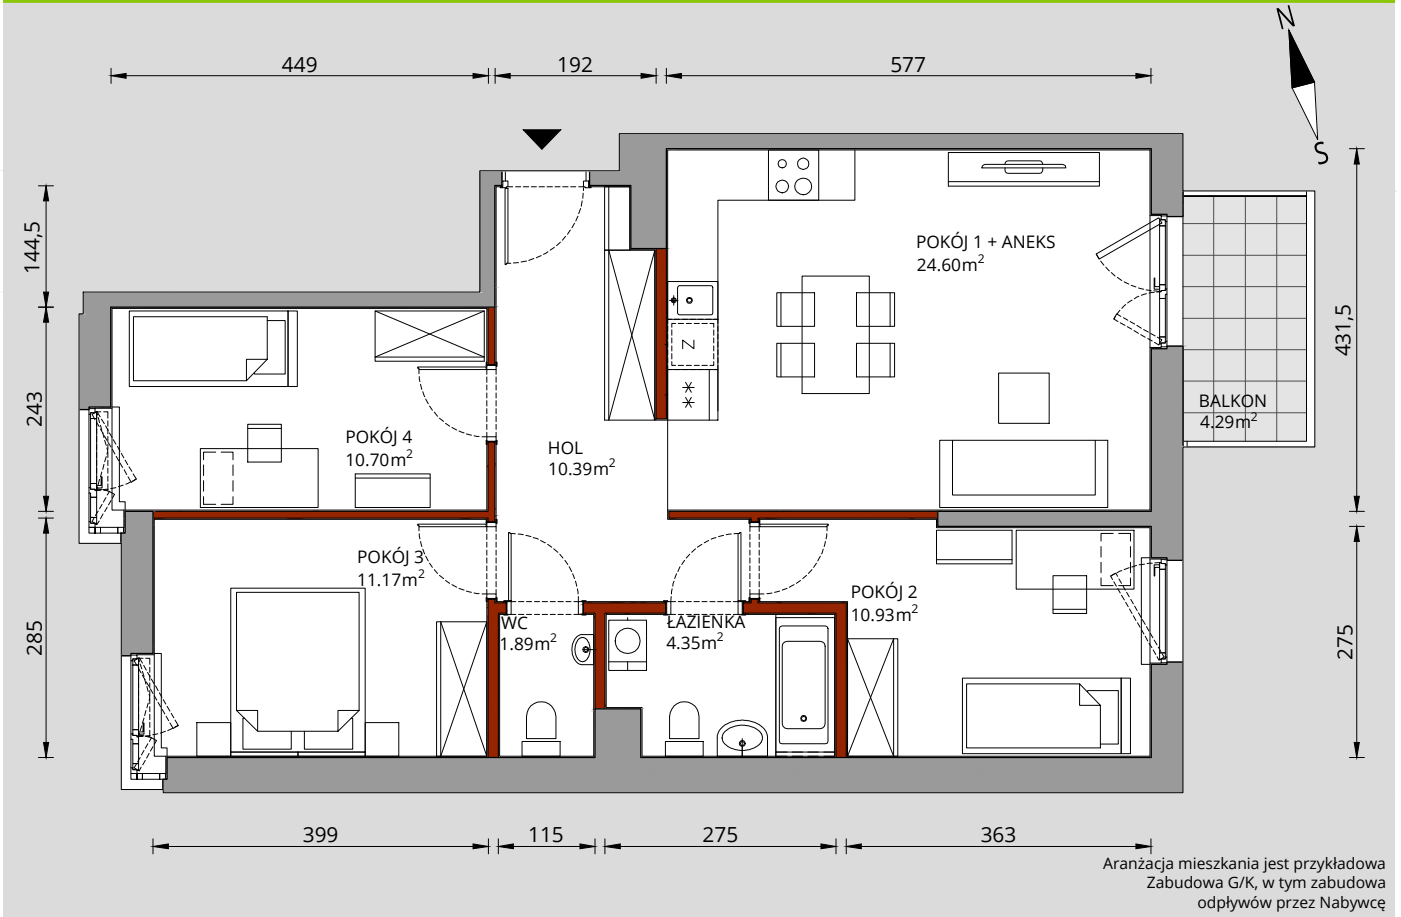

Hol	10,39m <sup>2</sup>
Łazienka	4,35m <sup>2</sup>
Pokój 1 + Aneks	24,60m <sup>2</sup>
Pokój 2	10,93m <sup>2</sup>
Pokój 3	11,17m <sup>2</sup>
Pokój 4	10,70m <sup>2</sup>
Wc	1,89m <sup>2</sup>
<b>RAZEM</b>	<b>74,03m<sup>2</sup></b>
Balkon	4,29m <sup>2</sup>

RZUT PIĘTRA

3



PLAN OSIEDLA



**CENTRALNE BIURO SPRZEDAŻY**  
(budynek Wola Center, parter)

ul. Przyokopowa 33  
01-208 Warszawa  
tel. 22 100 11 12  
warszawa@lcc.pl

[www.lcc.pl](http://www.lcc.pl)

W LC Corp nie płacisz za powierzchnię pod ścianami działowymi !

Powierzchnia (bez ścian działowych)	74,03 m <sup>2</sup>
<b>■ Powierzchnia pod ścianami działowymi</b>	<b>2,90 m<sup>2</sup></b>
Powierzchnia użytkowa wg PN-ISO 9836:1997	76,93 m <sup>2</sup>

Niniejsza karta katalogowa została wykonana na podstawie projektu wykonawczego.  
W toku realizacji budynku mogą powstać zmiany w stosunku do informacji zawartych w kartach katalogowych.

