


OSIEDLE NA WOLI ETAP IX a

NR 3/0/1



RZUT MIESZKANIA 64,38m²

PARTER

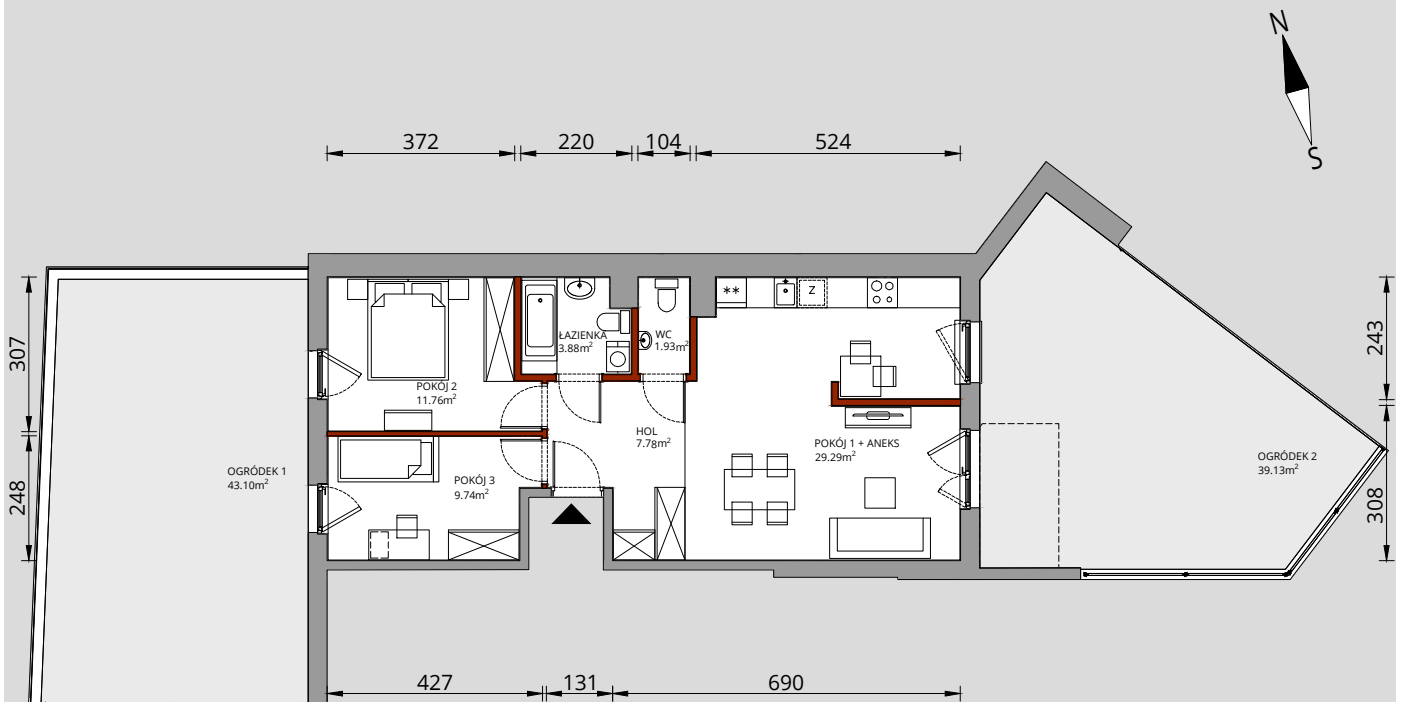


Aranżacja mieszkania jest przykładowa
Zabudowa G/K, w tym zabudowa
odpływów przez Nabywcę

Hol	7,78 m ²
Łazienka	3,88 m ²
Pokój 1 + Aneks	29,29 m ²
Pokój 2	11,76 m ²
Pokój 3	9,74 m ²
Wc	1,93 m ²
RAZEM	64,38 m²
+ Ogródek 1	43,10 m ²
+ Ogródek 2	39,13 m ²

RZUT PIĘTRA 0



PLAN OSIEDLA

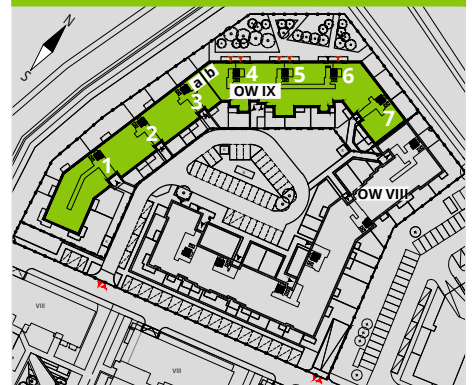

W LC Corp nie płacisz za powierzchnię pod ścianami działowymi!

Powierzchnia (bez ścian działowych)	64,38m ²
■ Powierzchnia pod ścianami działowymi	2,32m²
Powierzchnia użytkowa wg PN-ISO 9836:1997	66,70m ²



CENTRALNE BIURO SPRZEDAŻY

(budynek Wola Center, parter)
ul. Przyokopowa 33
01-208 Warszawa
tel. 22 100 11 12
warszawa@lcc.pl

www.lcc.pl

Niniejsza karta katalogowa została wykonana na podstawie projektu wykonawczego.
W toku realizacji budynku mogą powstać zmiany w stosunku do informacji zawartych w kartach katalogowych.

