


# OSIEDLE NA WOLI ETAP IX b

## NR 4/9/3



RZUT MIESZKANIA 67,69m<sup>2</sup>

9 PIĘTRO

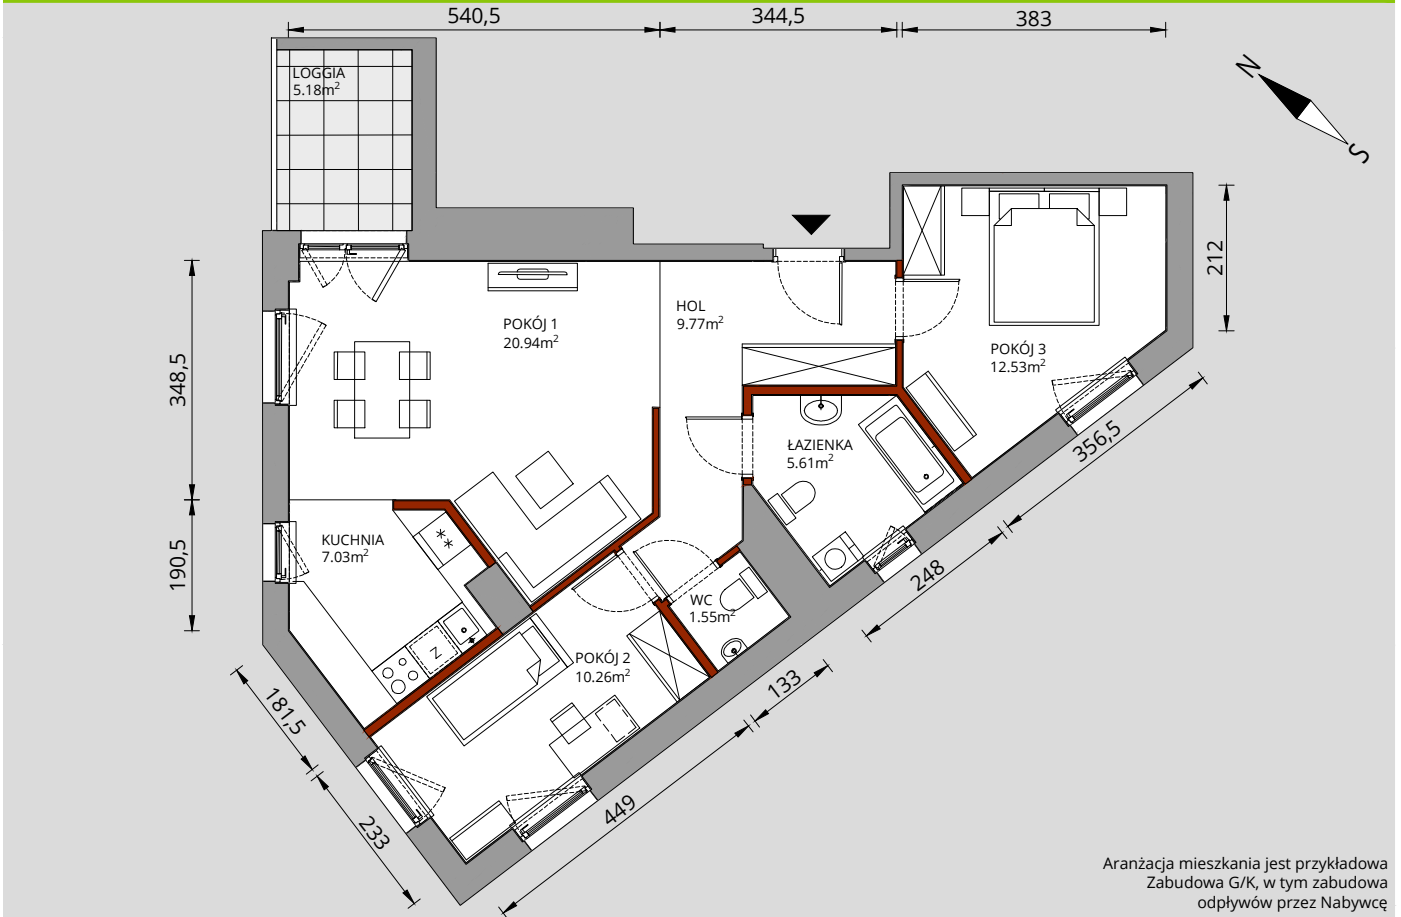


Aranżacja mieszkania jest przykładowa  
Zabudowa G/K, w tym zabudowa  
odpływów przez Nabywcę


Hol	9,77m <sup>2</sup>
Łazienka	5,61m <sup>2</sup>
Pokój 1	20,94m <sup>2</sup>
Pokój 2	10,26m <sup>2</sup>
Pokój 3	12,53m <sup>2</sup>
Kuchnia	7,03m <sup>2</sup>
Wc	1,55m <sup>2</sup>
<b>RAZEM</b>	<b>67,69m<sup>2</sup></b>
Loggia	5,18m <sup>2</sup>

RZUT PIĘTRA

9

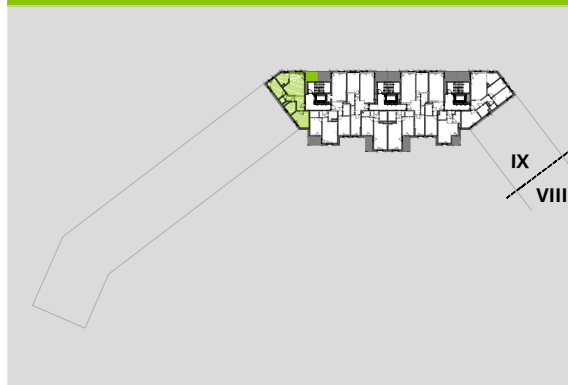

PLAN OSIEDLA

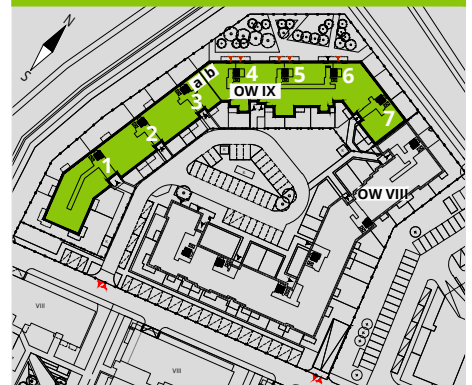

W LC Corp nie płacisz za powierzchnię pod ścianami działowymi!

Powierzchnia (bez ścian działowych)	67,69m <sup>2</sup>
<b>Powierzchnia pod ścianami działowymi</b>	<b>2,49m<sup>2</sup></b>
Powierzchnia użytkowa wg PN-ISO 9836:1997	70,18m <sup>2</sup>



**CENTRALNE BIURO SPRZEDAŻY**

(budynek Wola Center, parter)

ul. Przyokopowa 33

01-208 Warszawa

tel. 22 100 11 12

warszawa@lcc.pl

[www.lcc.pl](http://www.lcc.pl)

Niniejsza karta katalogowa została wykonana na podstawie projektu wykonawczego.  
W toku realizacji budynku mogą powstać zmiany w stosunku do informacji zawartych w kartach katalogowych.

