


# OSIEDLE NA WOLI ETAP IX a

## NR 3/6/2



RZUT MIESZKANIA 53,78m<sup>2</sup>

6 PIĘTRO

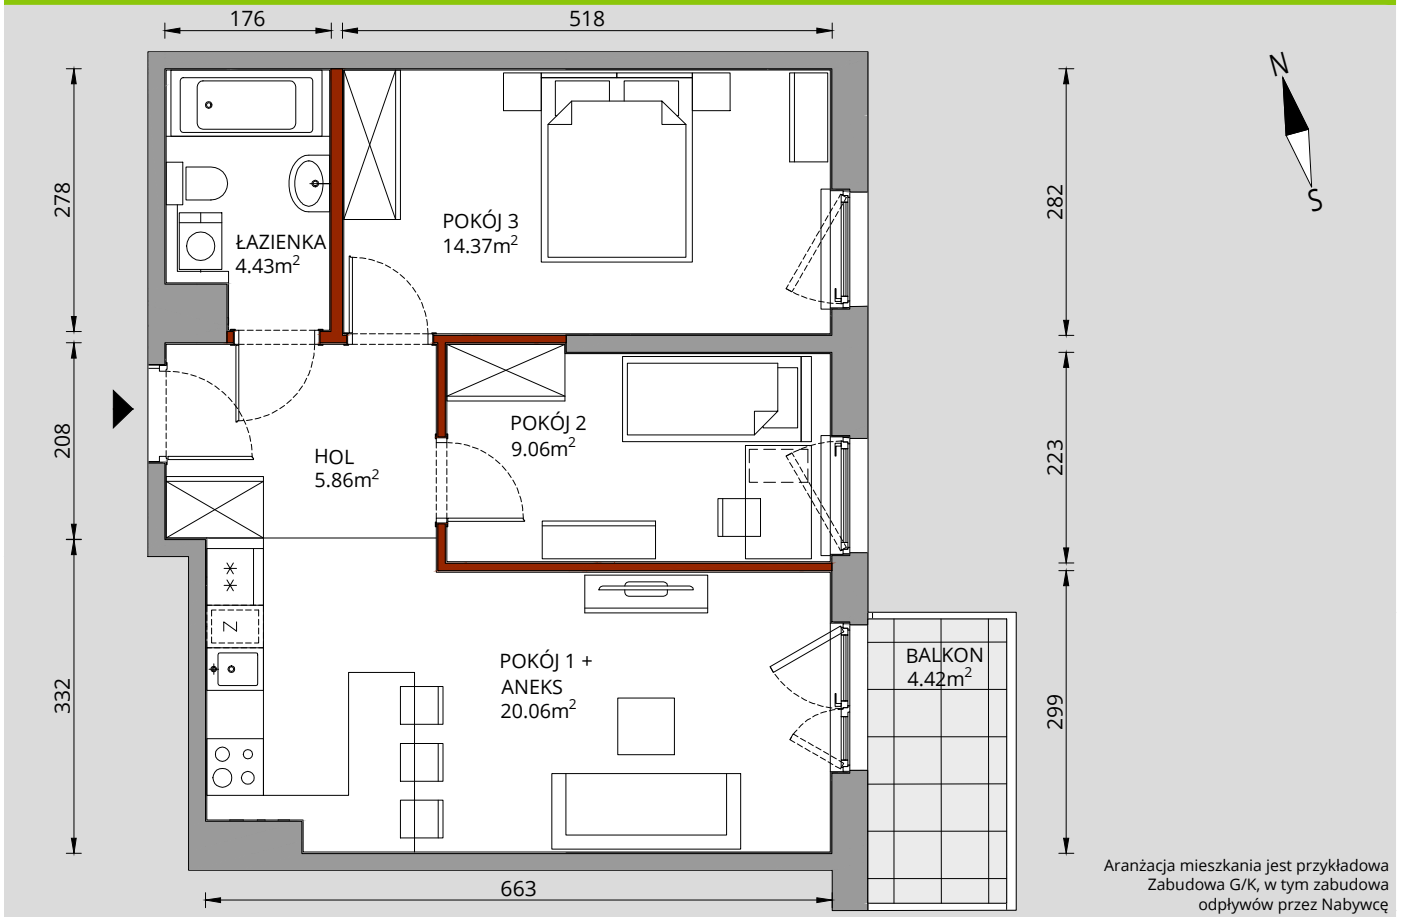


Aranżacja mieszkania jest przykładowa  
Zabudowa G/K, w tym zabudowa  
odpływów przez Nabywcę


Hol	5,86 m <sup>2</sup>
Pokój 1 + Aneks	20,06 m <sup>2</sup>
Pokój 2	9,06 m <sup>2</sup>
Pokój 3	14,37 m <sup>2</sup>
Łazienka	4,43 m <sup>2</sup>
<b>RAZEM</b>	<b>53,78 m<sup>2</sup></b>
Balkon	4,42 m <sup>2</sup>

RZUT PIĘTRA

6

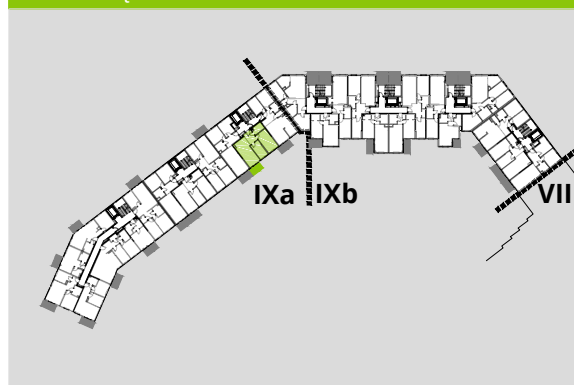

PLAN OSIEDLA

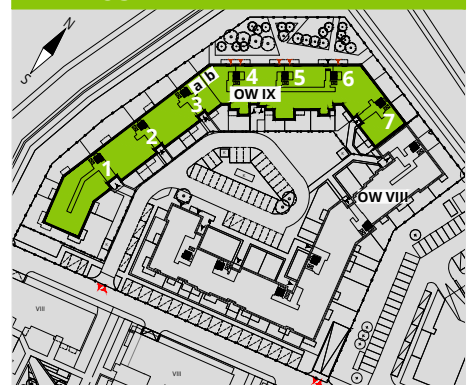

W LC Corp nie płacisz za powierzchnię pod ścianami działowymi!



**CENTRALNE BIURO SPRZEDAŻY**

(budynek Wola Center, parter)

ul. Przyokopowa 33

01-208 Warszawa

tel. 22 100 11 12

warszawa@lcc.pl

[www.lcc.pl](http://www.lcc.pl)

Powierzchnia (bez ścian działowych)	53,78m <sup>2</sup>
<b>— Powierzchnia pod ścianami działowymi</b>	<b>1,56m<sup>2</sup></b>
Powierzchnia użytkowa wg PN-ISO 9836:1997	55,34m <sup>2</sup>

Niniejsza karta katalogowa została wykonana na podstawie projektu wykonawczego.  
W toku realizacji budynku mogą powstać zmiany w stosunku do informacji zawartych w kartach katalogowych.

