


# OSIEDLE NA WOLI ETAP IX a

## NR 3/7/1



RZUT MIESZKANIA 64,28m<sup>2</sup>


7 PIĘTRO

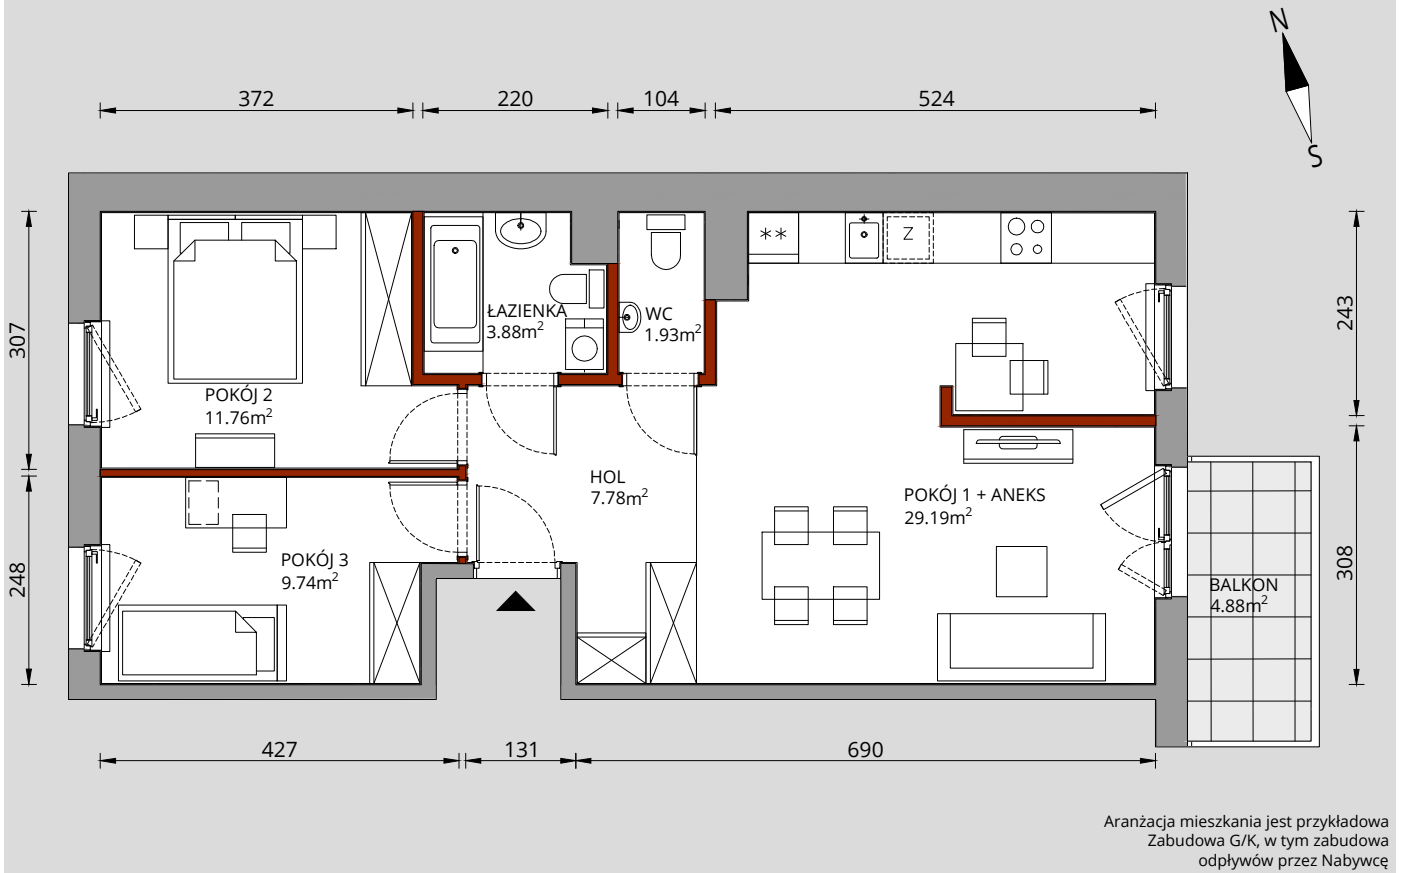


Hol	7,78 m <sup>2</sup>
Łazienka	3,88 m <sup>2</sup>
Pokój 1 + Aneks	29,19 m <sup>2</sup>
Pokój 2	11,76 m <sup>2</sup>
Pokój 3	9,74 m <sup>2</sup>
Wc	1,93 m <sup>2</sup>
<b>RAZEM</b>	<b>64,28 m<sup>2</sup></b>
Balkon	4,88 m <sup>2</sup>

### RZUT PIĘTRA

7

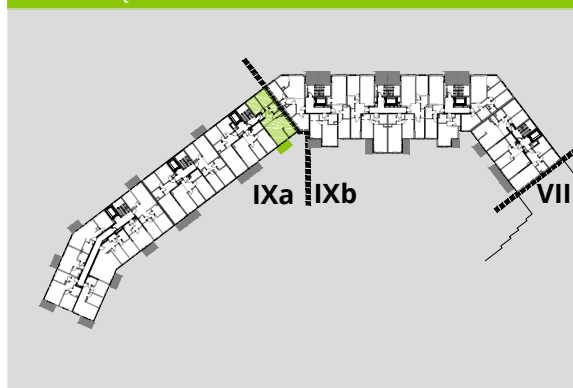

### PLAN OSIEDLA

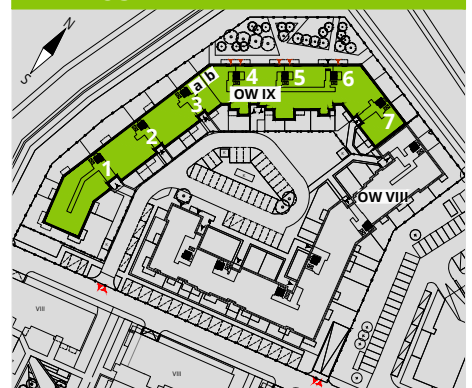

W LC Corp nie płacisz za powierzchnię pod ścianami działowymi!

Powierzchnia (bez ścian działowych)	64,28m <sup>2</sup>
<b>■ Powierzchnia pod ścianami działowymi</b>	<b>2,28m<sup>2</sup></b>
Powierzchnia użytkowa wg PN-ISO 9836:1997	66,56m <sup>2</sup>



### CENTRALNE BIURO SPRZEDAŻY

(budynek Wola Center, parter)  
ul. Przyokopowa 33  
01-208 Warszawa  
tel. 22 100 11 12  
warszawa@lcc.pl

[www.lcc.pl](http://www.lcc.pl)

Niniejsza karta katalogowa została wykonana na podstawie projektu wykonawczego.  
W toku realizacji budynku mogą powstać zmiany w stosunku do informacji zawartych w kartach katalogowych.

