


OSIEDLE NA WOLI ETAP VIII a

NR 8/4/3



RZUT MIESZKANIA 74,03m²

4 PIĘTRO

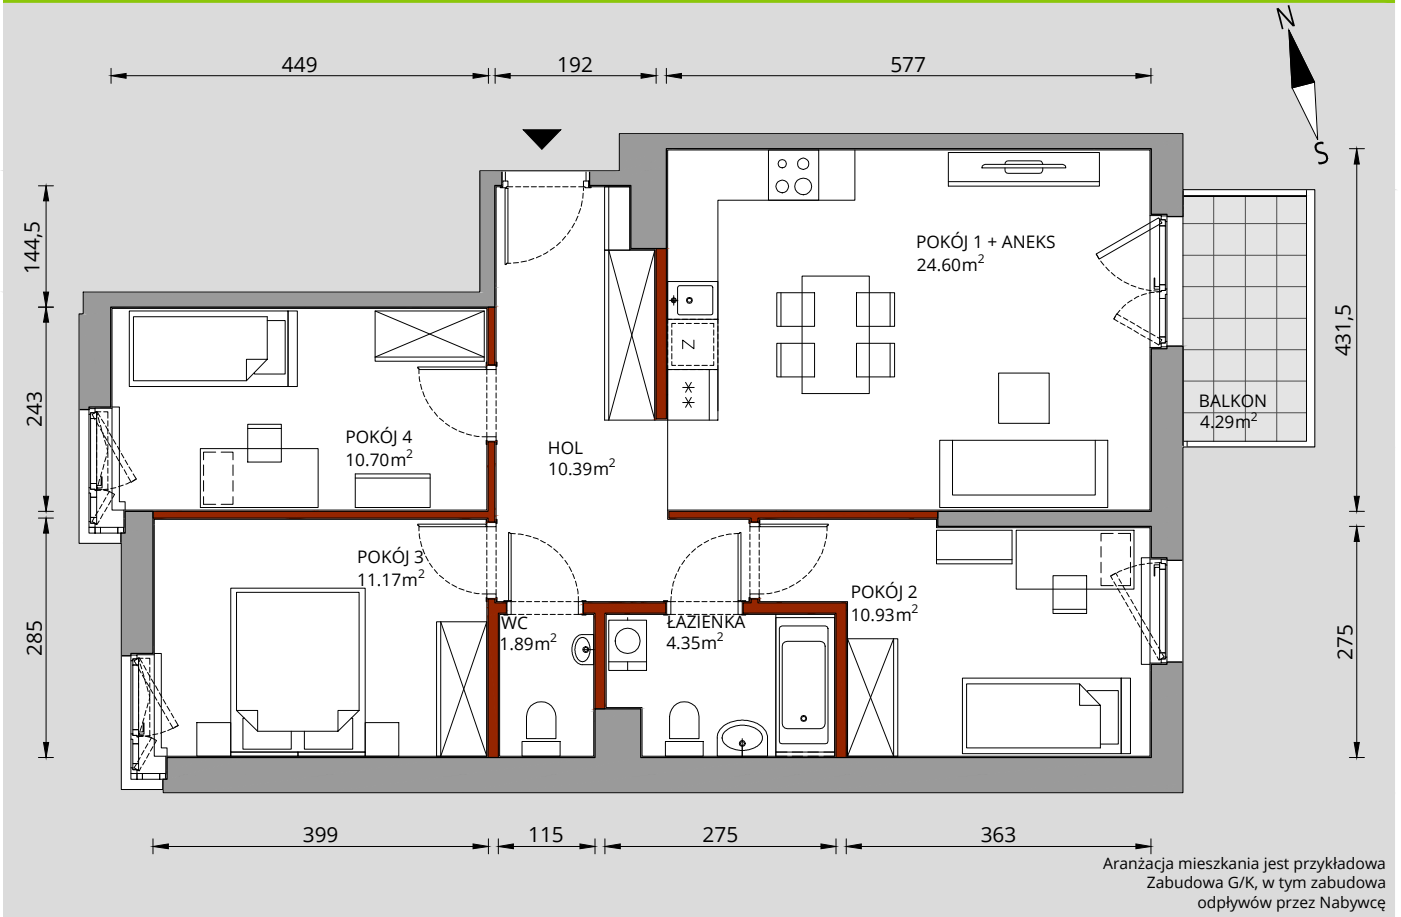


| | |
|-----------------|---------------------------|
| Hol | 10,39m ² |
| Łazienka | 4,35m ² |
| Pokój 1 + Aneks | 24,60m ² |
| Pokój 2 | 10,93m ² |
| Pokój 3 | 11,17m ² |
| Pokój 4 | 10,70m ² |
| Wc | 1,89m ² |
| RAZEM | 74,03m² |
| Balkon | 4,29m ² |

RZUT PIĘTRA 4



PLAN OSIEDLA

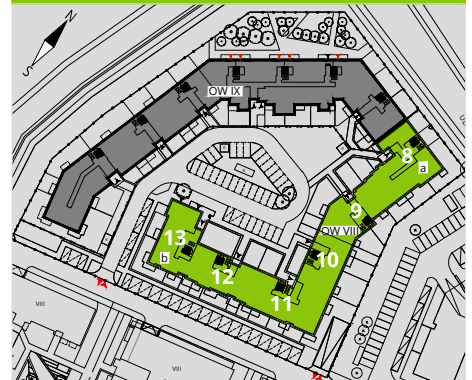

CENTRALNE BIURO SPRZEDAŻY

(budynek Wola Center, parter)
ul. Przyokopowa 33
01-208 Warszawa
tel. 22 100 11 12
warszawa@lcc.pl

www.lcc.pl

W LC Corp nie płacisz za powierzchnię pod ścianami działowymi !

| | |
|---|---------------------------|
| Powierzchnia (bez ścian działowych) | 74,03 m ² |
| ■ Powierzchnia pod ścianami działowymi | 2,90 m² |
| Powierzchnia użytkowa wg PN-ISO 9836:1997 | 76,93 m ² |

Niniejsza karta katalogowa została wykonana na podstawie projektu wykonawczego.
W toku realizacji budynku mogą powstać zmiany w stosunku do informacji zawartych w kartach katalogowych.

