


# OSIEDLE NA WOLI ETAP IX b

## NR 7/4/2



RZUT MIESZKANIA 53,87m<sup>2</sup>

4 PIĘTRO

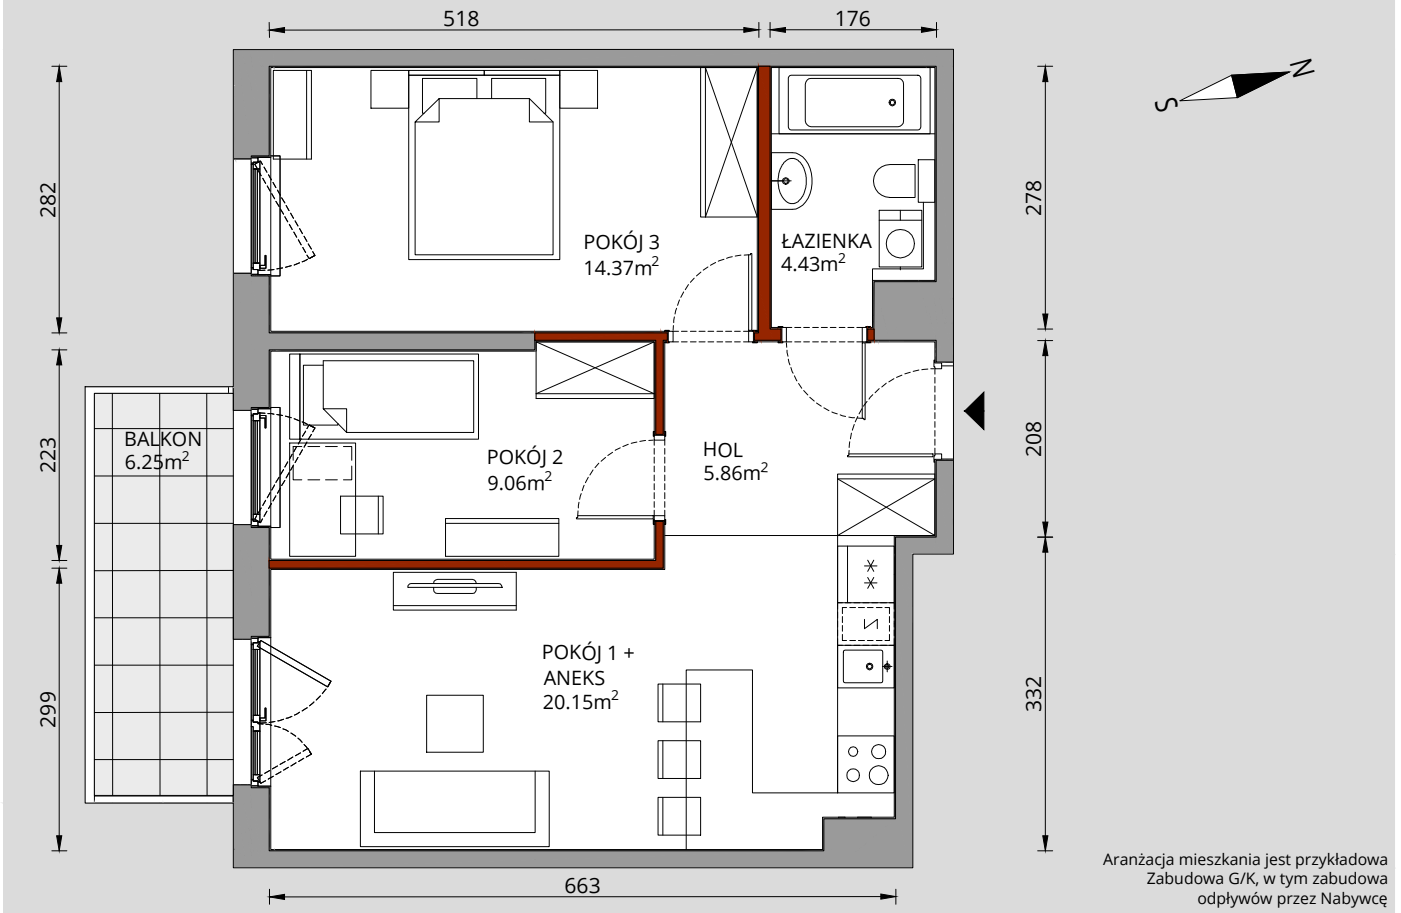


Aranżacja mieszkania jest przykładowa  
Zabudowa G/K, w tym zabudowa  
odpływów przez Nabywcę


Hol	5,86 m <sup>2</sup>
Pokój 1 + Aneks	20,15 m <sup>2</sup>
Pokój 2	9,06 m <sup>2</sup>
Pokój 3	14,37 m <sup>2</sup>
Łazienka	4,43 m <sup>2</sup>
<b>RAZEM</b>	<b>53,87 m<sup>2</sup></b>
Balkon	6,25 m <sup>2</sup>

RZUT PIĘTRA

4

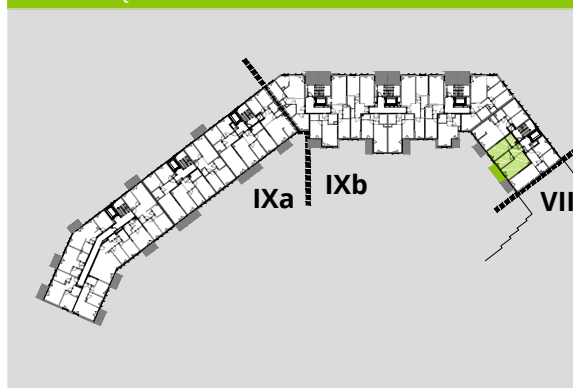

PLAN OSIEDLA

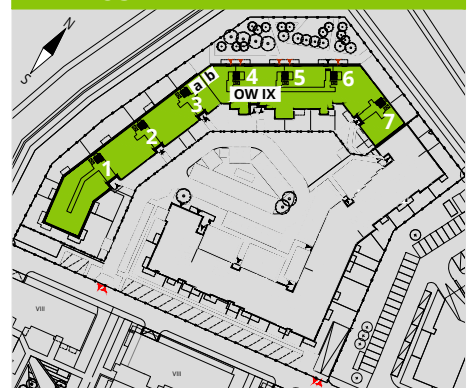

W LC Corp nie płacisz za powierzchnię pod ścianami działowymi!

Powierzchnia (bez ścian działowych)	53,87m <sup>2</sup>
<b>— Powierzchnia pod ścianami działowymi</b>	<b>1,56m<sup>2</sup></b>
Powierzchnia użytkowa wg PN-ISO 9836:1997	55,43m <sup>2</sup>



**CENTRALNE BIURO SPRZEDAŻY**  
(budynek Wola Center, parter)  
ul. Przyokopowa 33  
01-208 Warszawa  
tel. 22 100 11 12  
warszawa@lcc.pl

[www.lcc.pl](http://www.lcc.pl)

Niniejsza karta katalogowa została wykonana na podstawie projektu wykonawczego.  
W toku realizacji budynku mogą powstać zmiany w stosunku do informacji zawartych w kartach katalogowych.

