


# OSIEDLE NA WOLI ETAP IX b

## NR 5/8/4



RZUT MIESZKANIA 60,49m<sup>2</sup>


8 PIĘTRO

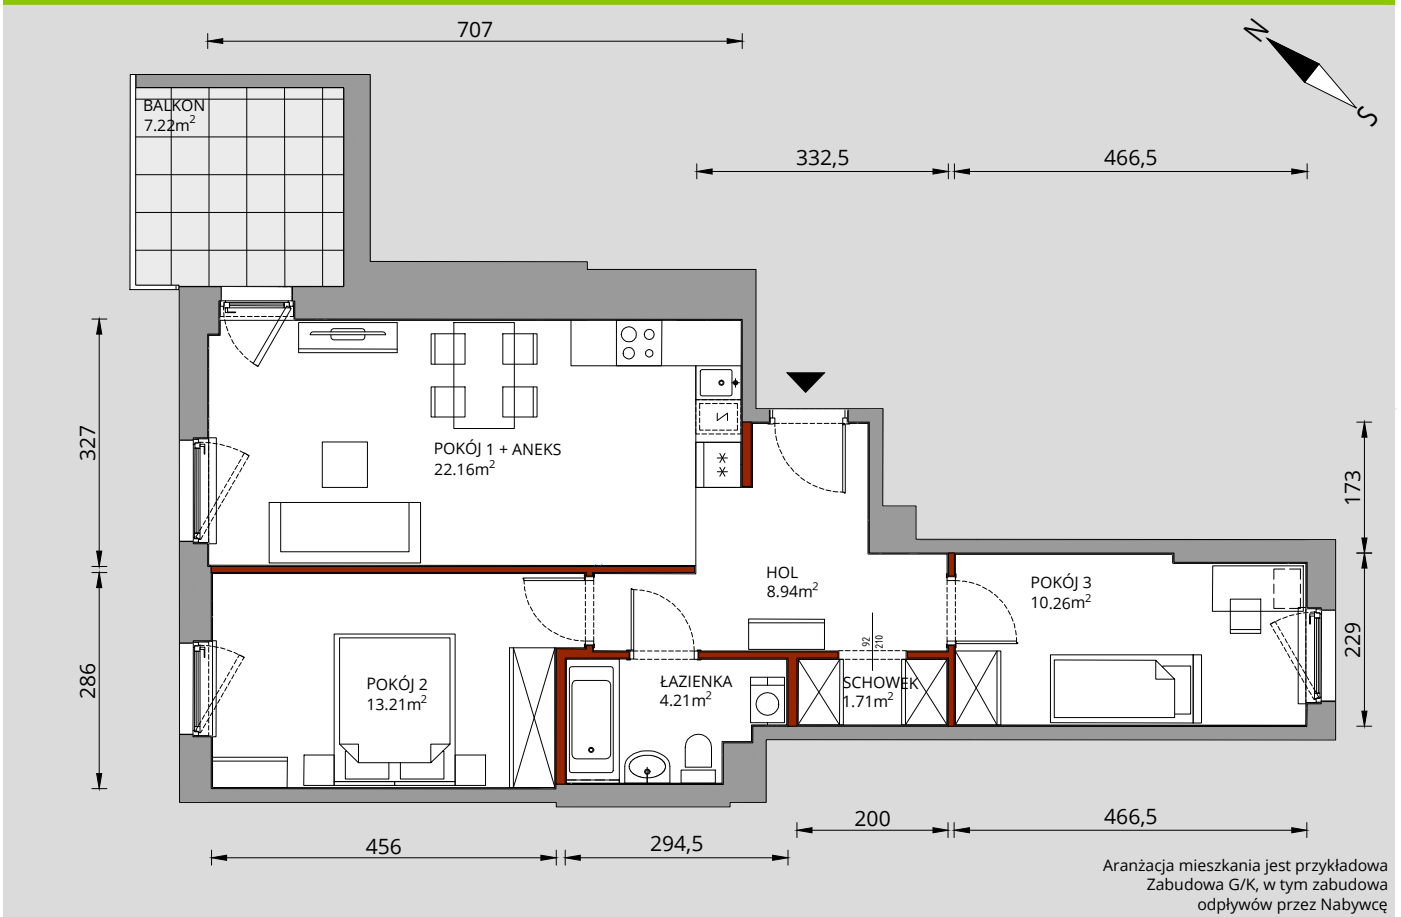


Hol	8,94m <sup>2</sup>
Łazienka	4,21m <sup>2</sup>
Pokój 1 + aneks	22,16m <sup>2</sup>
Pokój 2	13,21m <sup>2</sup>
Pokój 3	10,26m <sup>2</sup>
Schowek	1,71m <sup>2</sup>
<b>RAZEM</b>	<b>60,49m<sup>2</sup></b>
Balkon	7,22m <sup>2</sup>

RZUT PIĘTRA

8

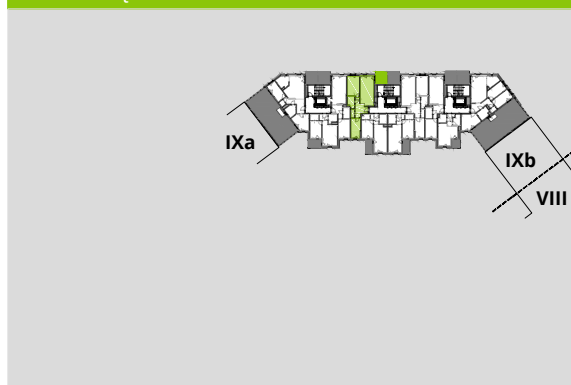

PLAN OSIEDLA

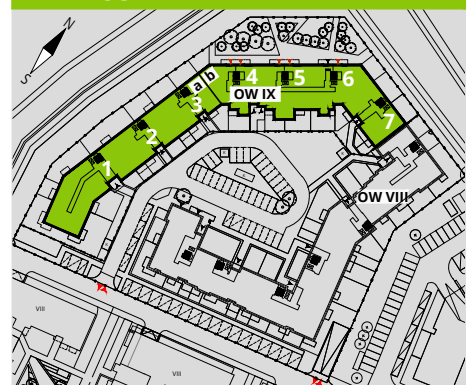

**CENTRALNE BIURO SPRZEDAŻY**  
(budynek Wola Center, parter)  
ul. Przyokopowa 33  
01-208 Warszawa  
tel. 22 100 11 12  
warszawa@lcc.pl

[www.lcc.pl](http://www.lcc.pl)

W LC Corp nie płacisz za powierzchnię pod ścianami działowymi!

Powierzchnia (bez ścian działowych)	60,49m <sup>2</sup>
<b>— Powierzchnia pod ścianami działowymi</b>	<b>2,15m<sup>2</sup></b>
Powierzchnia użytkowa wg PN-ISO 9836:1997	62,64m <sup>2</sup>

Niniejsza karta katalogowa została wykonana na podstawie projektu wykonawczego.  
W toku realizacji budynku mogą powstać zmiany w stosunku do informacji zawartych w kartach katalogowych.

