


OSIEDLE NA WOLI ETAP VIII b

NR 12/0/2



RZUT MIESZKANIA 49,25m²

PARTER

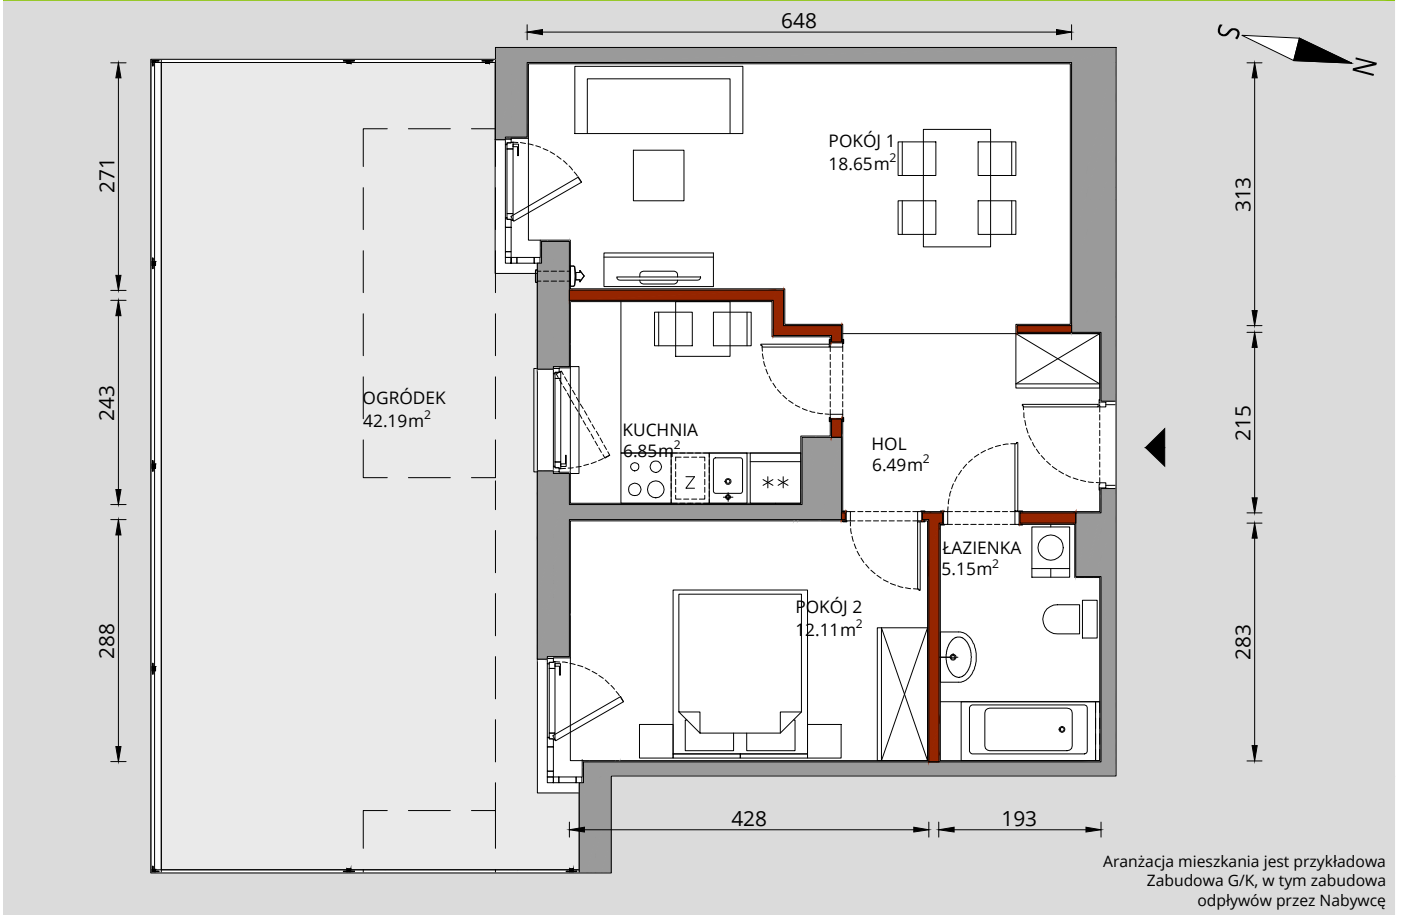


Hol	6,49m ²
Łazienka	5,15m ²
Pokój 1	18,65m ²
Pokój 2	12,11m ²
Kuchnia	6,85m ²
RAZEM	49,25m²
+ Ogródek 1	42,19m ²

RZUT PIĘTRA

0



PLAN OSIEDLA

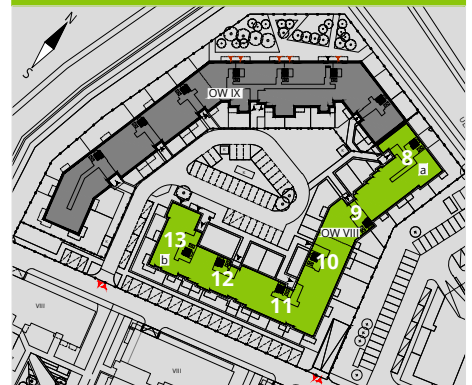

CENTRALNE BIURO SPRZEDAŻY
(budynek Wola Center, parter)

ul. Przyokopowa 33
01-208 Warszawa
tel. 22 100 11 12
warszawa@lcc.pl

www.lcc.pl

W LC Corp nie płacisz za powierzchnię pod ścianami działowymi !

Powierzchnia (bez ścian działowych)	49,25 m ²
■ Powierzchnia pod ścianami działowymi	1,59 m²
Powierzchnia użytkowa wg PN-ISO 9836:1997	50,84 m ²

Niniejsza karta katalogowa została wykonana na podstawie projektu wykonawczego. W toku realizacji budynku mogą powstać zmiany w stosunku do informacji zawartych w kartach katalogowych.

