


# OSIEDLE NA WOLI ETAP IX a

## NR 1/3/2



RZUT MIESZKANIA 24,72m<sup>2</sup>


3 PIĘTRO

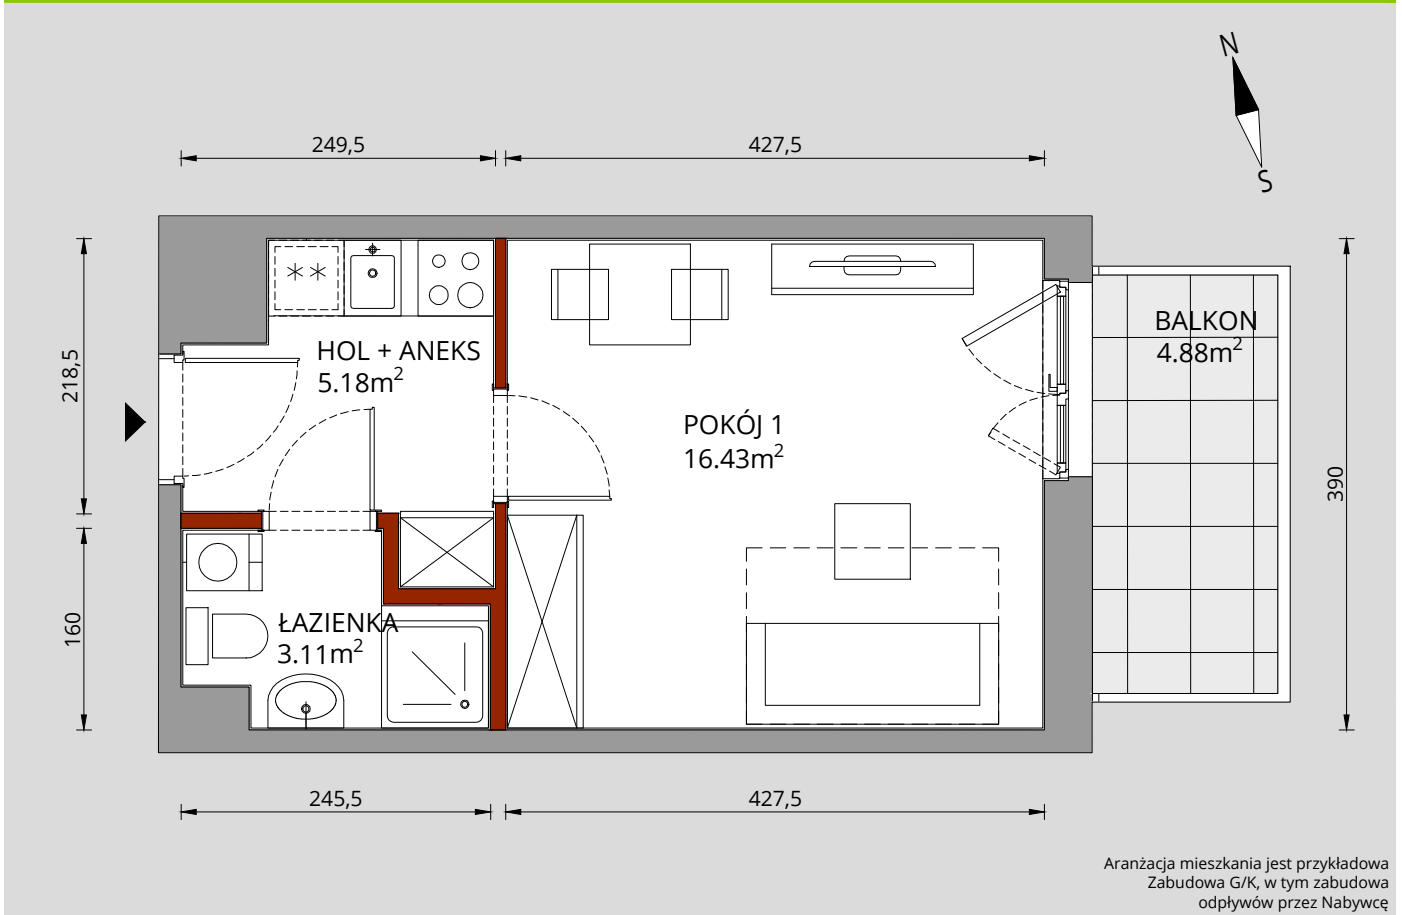


|              |                           |
|--------------|---------------------------|
| Hol + aneks  | 5,18m <sup>2</sup>        |
| Łazienka     | 3,11m <sup>2</sup>        |
| Pokój 1      | 16,43m <sup>2</sup>       |
| <b>RAZEM</b> | <b>24,72m<sup>2</sup></b> |
| Balkon       | 4,88m <sup>2</sup>        |

RZUT PIĘTRA

3

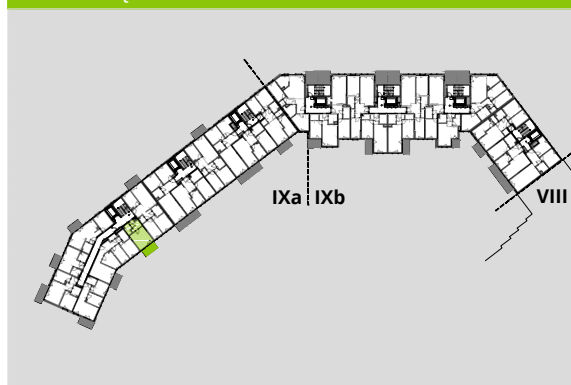

PLAN OSIEDLA

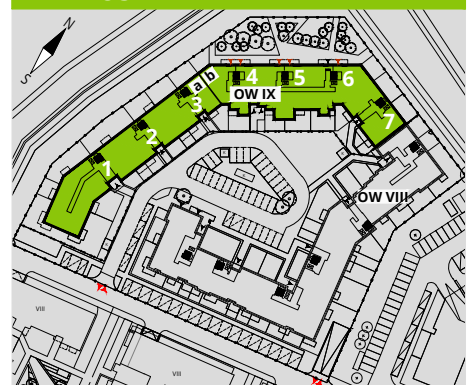

**CENTRALNE BIURO SPRZEDAŻY**

(budynek Wola Center, parter)  
ul. Przyokopowa 33  
01-208 Warszawa  
tel. 22 100 11 12  
warszawa@lcc.pl

[www.lcc.pl](http://www.lcc.pl)

W LC Corp nie płacisz za powierzchnię pod ścianami działowymi!

|   |                          |
|---|--------------------------|
| Powierzchnia (bez ścian działowych)           | 24,72m <sup>2</sup>      |
| <b>— Powierzchnia pod ścianami działowymi</b> | <b>0,93m<sup>2</sup></b> |
| Powierzchnia użytkowa wg PN-ISO 9836:1997     | 25,65m <sup>2</sup>      |

Niniejsza karta katalogowa została wykonana na podstawie projektu wykonawczego.  
W toku realizacji budynku mogą powstać zmiany w stosunku do informacji zawartych w kartach katalogowych.

