


# OSIEDLE NA WOLI ETAP IX b

## NR 4/8/2



RZUT MIESZKANIA 39,37m<sup>2</sup>

8 PIĘTRO

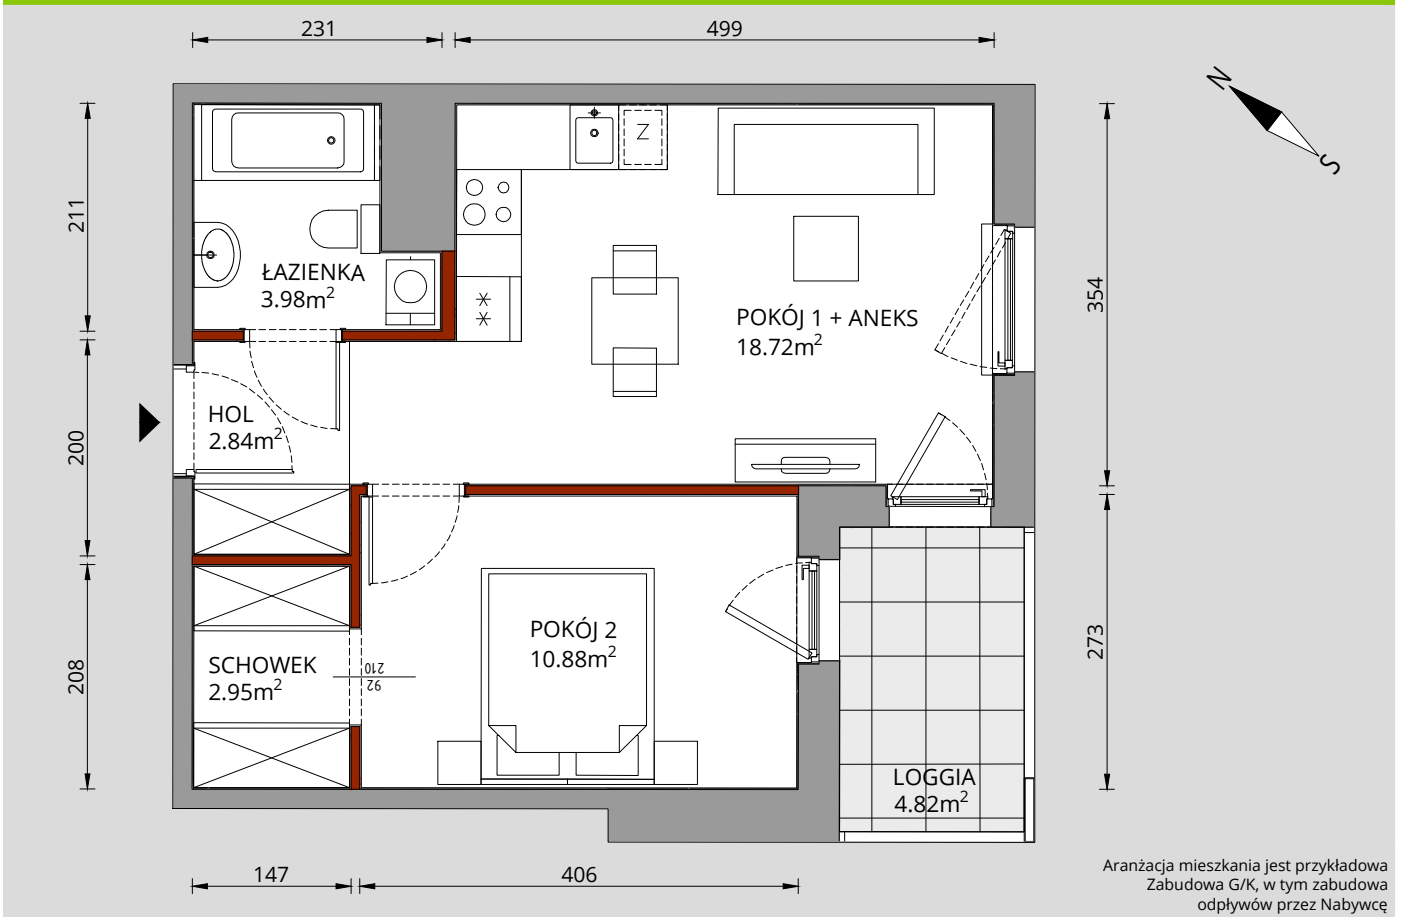

Aranżacja mieszkania jest przykładowa  
Zabudowa G/K, w tym zabudowa  
odpływów przez Nabywcę


Hol	2,84m <sup>2</sup>
Łazienka	3,98m <sup>2</sup>
Pokój 1 + aneks	18,72m <sup>2</sup>
Pokój 2	10,88m <sup>2</sup>
Schówek	2,95m <sup>2</sup>
<b>RAZEM</b>	<b>39,37m<sup>2</sup></b>
Loggia	4,82m <sup>2</sup>

RZUT PIĘTRA

8



PLAN OSIEDLA

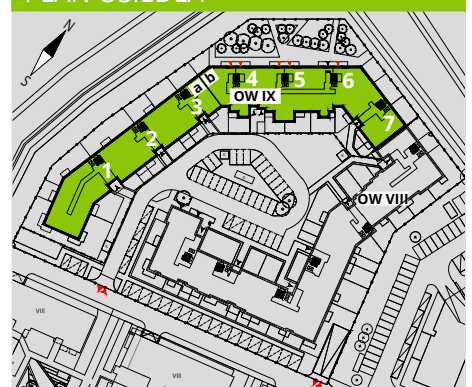

W LC Corp nie płacisz za powierzchnię pod ścianami działowymi!



**CENTRALNE BIURO SPRZEDAŻY**

(budynek Wola Center, parter)

ul. Przyokopowa 33

01-208 Warszawa

tel. 22 100 11 12

warszawa@lcc.pl

[www.lcc.pl](http://www.lcc.pl)

Powierzchnia (bez ścian działowych)	39,37m <sup>2</sup>
<b>Powierzchnia pod ścianami działowymi</b>	<b>1,29m<sup>2</sup></b>
Powierzchnia użytkowa wg PN-ISO 9836:1997	40,66m <sup>2</sup>

Niniejsza karta katalogowa została wykonana na podstawie projektu wykonawczego. W toku realizacji budynku mogą powstać zmiany w stosunku do informacji zawartych w kartach katalogowych.

