


OSIEDLE NA WOLI ETAP IX b

NR 4/3/3



RZUT MIESZKANIA 67,87m²

3 PIĘTRO

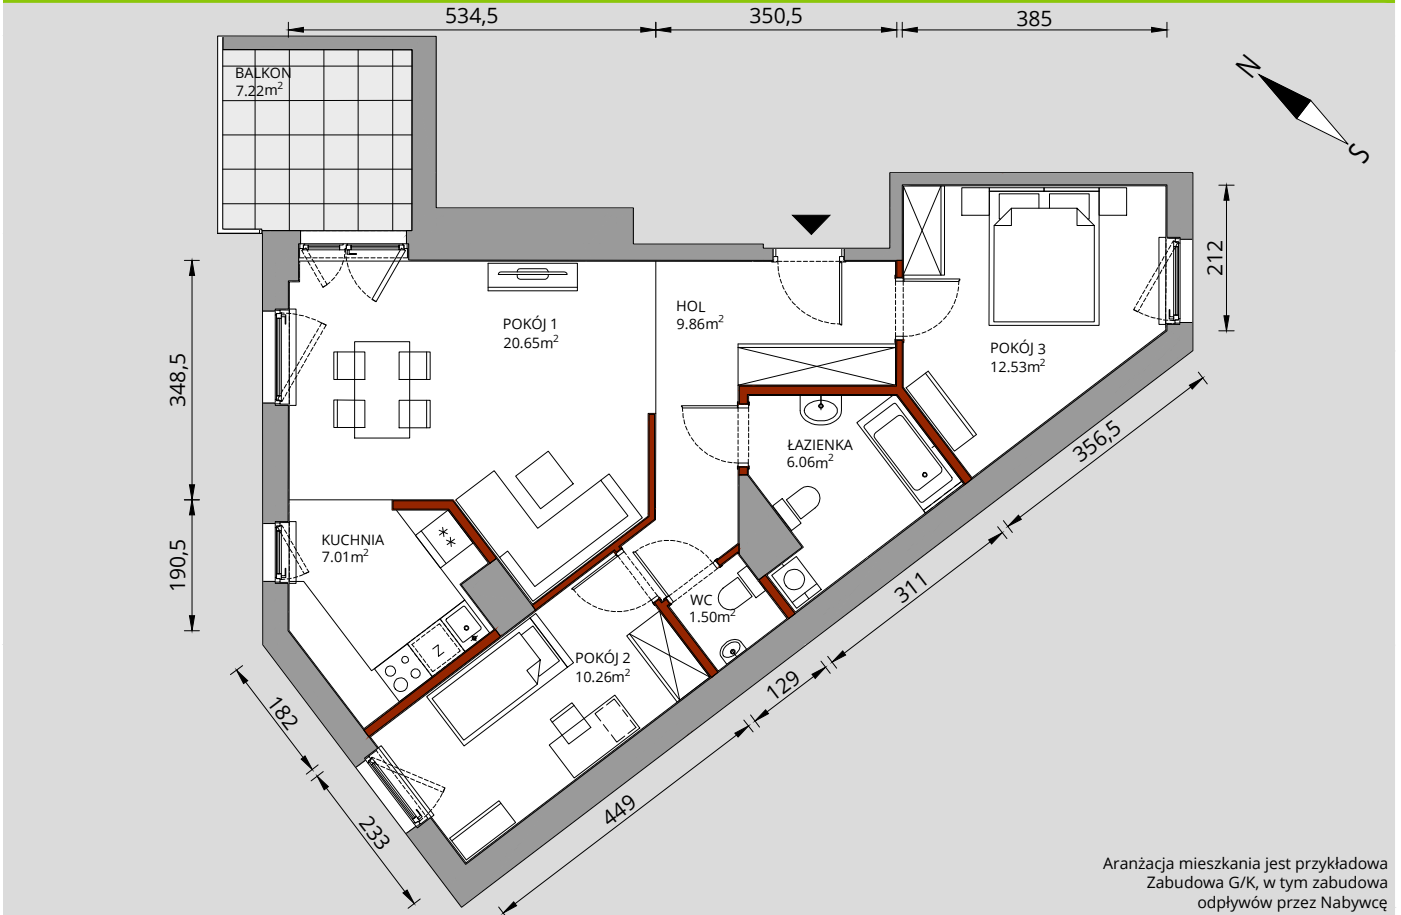


Aranżacja mieszkania jest przykładowa
Zabudowa G/K, w tym zabudowa
odpływów przez Nabywcę


Hol	9,86m ²
Łazienka	6,06m ²
Pokój 1	20,65m ²
Pokój 2	10,26m ²
Pokój 3	12,53m ²
Kuchnia	7,01m ²
Wc	1,50m ²
RAZEM	67,87m²
Balkon	7,22m ²

RZUT PIĘTRA

3

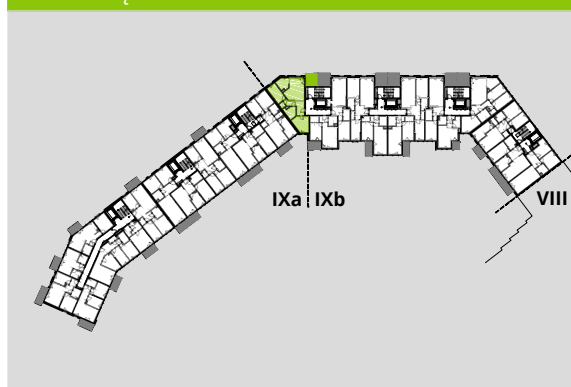

PLAN OSIEDLA

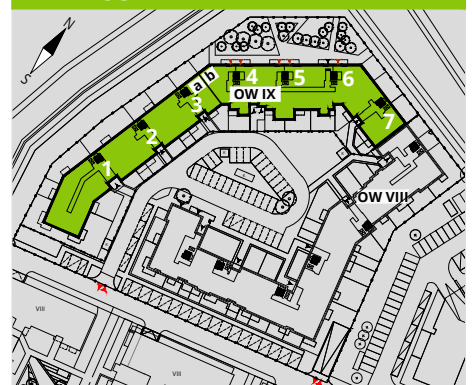

W LC Corp nie płacisz za powierzchnię pod ścianami działowymi!

Powierzchnia (bez ścian działowych)	67,87m ²
Powierzchnia pod ścianami działowymi	2,56m²
Powierzchnia użytkowa wg PN-ISO 9836:1997	70,43m ²



CENTRALNE BIURO SPRZEDAŻY

(budynek Wola Center, parter)

ul. Przyokopowa 33

01-208 Warszawa

tel. 22 100 11 12

warszawa@lcc.pl

www.lcc.pl

Niniejsza karta katalogowa została wykonana na podstawie projektu wykonawczego.
W toku realizacji budynku mogą powstać zmiany w stosunku do informacji zawartych w kartach katalogowych.

